


## Planta Baixa

### Pav. Superior

ANTIGA PLATAFORMA EMBARQUE DESEMBARQUE


Sensor IVP (12)

Câmera Externa (4)

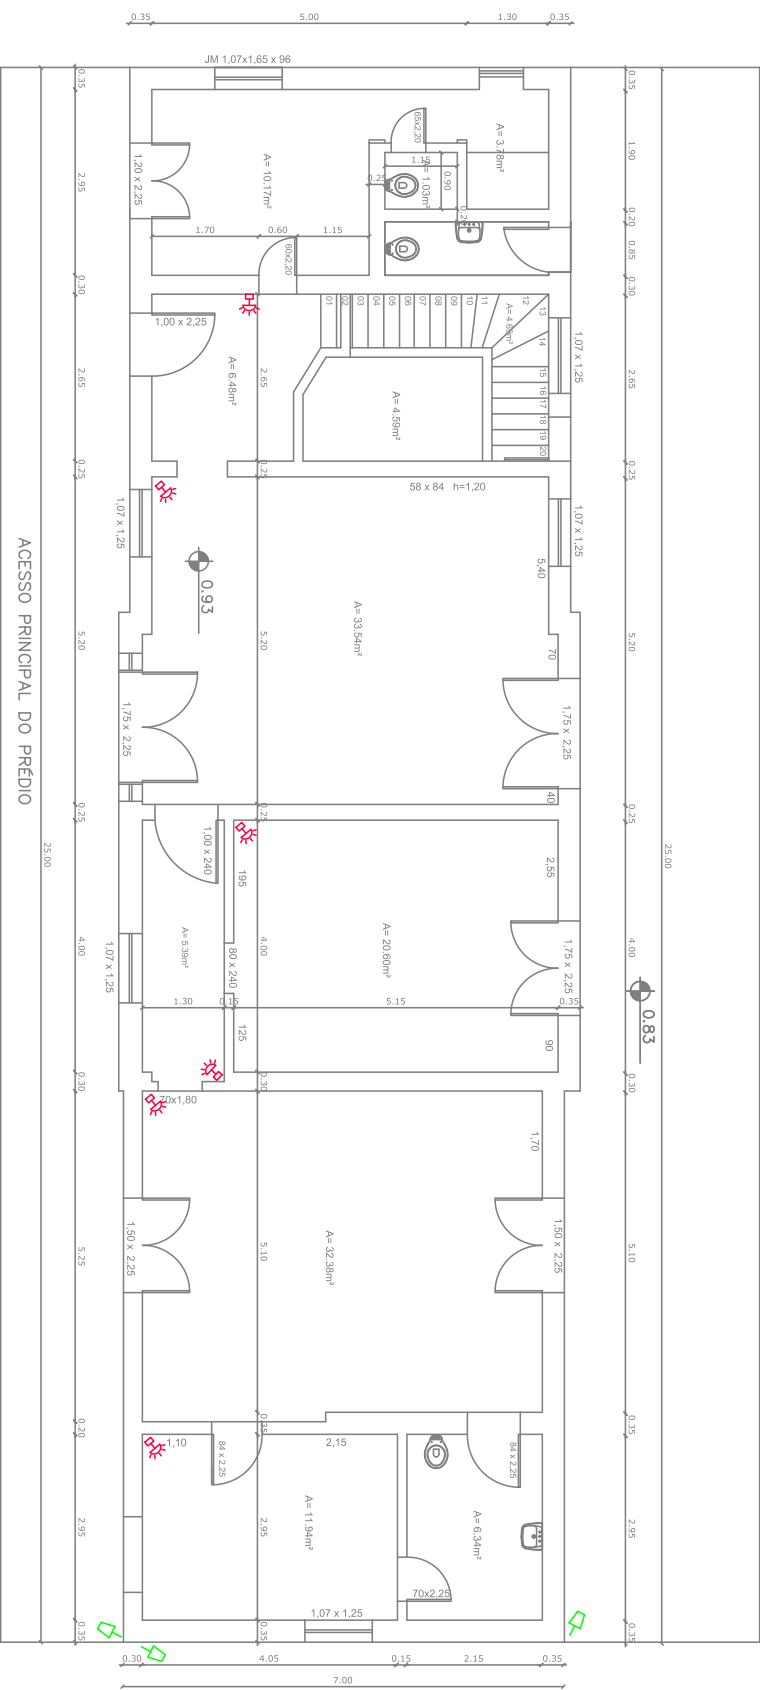

## Planta Baixa

### Pav. Térreo

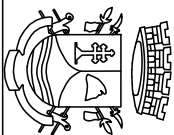

**PREFEITURA MUNICIPAL DE SÃO BORJA**  
**SEC. MUN. DE PLANEJAMENTO ORÇAMENTO E PROJETOS**  
DEPARTAMENTO DE PROJETOS E EDIFICAÇÕES  
CENTRO ADMINISTRATIVO SALVADOR LIONÇO PEREIRA ALVAREZ - RUA VEREADOR EURICO  
BATISTA DA SILVA,Nº 64, - SÃO BORJA/RS

Centro Cultural

Endereço: Rua Alameda Modesto Nóbilos Piccon, nº 403  
Escala: sem escala  
Data: Junho/2020