



PLANTA BAIXA - (parte do 3º pavimento)
ÁREA: 312,16 m²

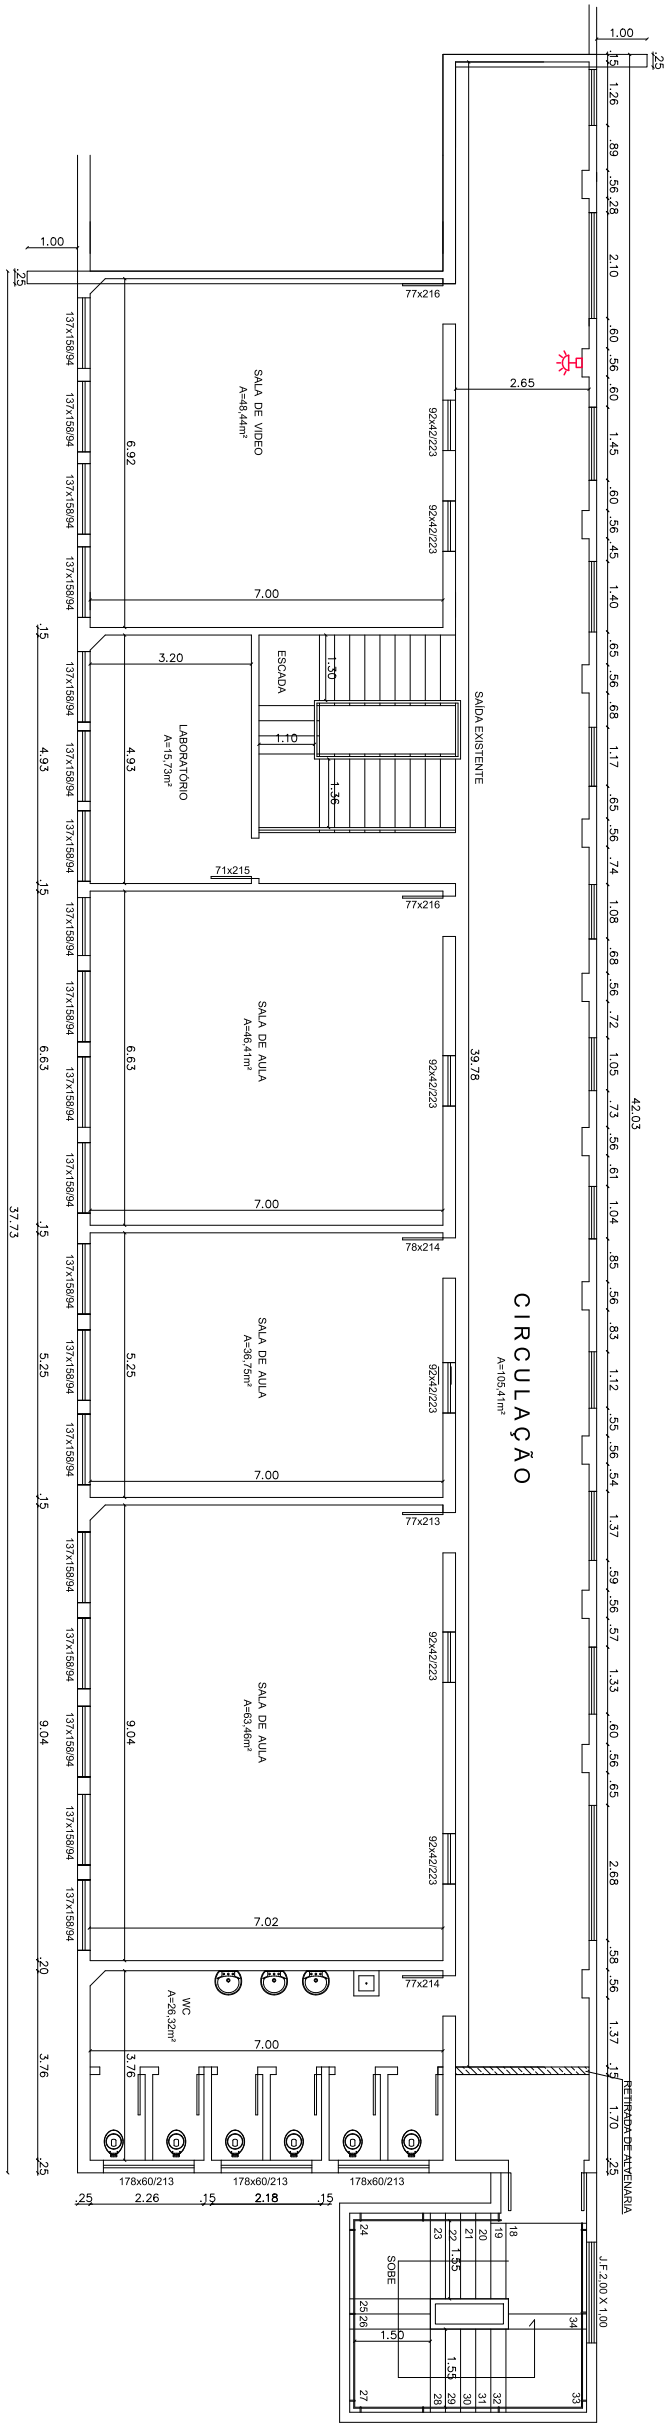

PLANTA BAIXA - (parte do 2º pavimento)
ÁREA: 401,73 m²

Sensor IVP (1)

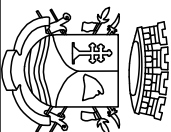

PREFEITURA MUNICIPAL DE SÃO BORJA
SEC. MUN. DE PLANEJAMENTO ORÇAMENTO E PROJETOS
DEPARTAMENTO DE PROJETOS E EDIFICAÇÕES
CENTRO ADMINISTRATIVO SALVADOR LIONÇO PEREIRA ALVAREZ - RUA VEREADOR EURICO
BATISTA DA SILVA,Nº 64, - SÃO BORJA/RS

EMEF Sagrado Coração de Jesus - 2º e 3º Pav.

Endereço: Rua General Marques, 546 - Centro
Escala: sem escala
Data: Junho/2020