
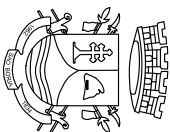


ESCALA
1:2000

ÁREA TERRAPLENAGEM 2.040,00m²
LARGURA MÉDIA TERRAPLENAGEM:
TRECHO : 12,00m
EXTENSÃO TOTAL 170,00m

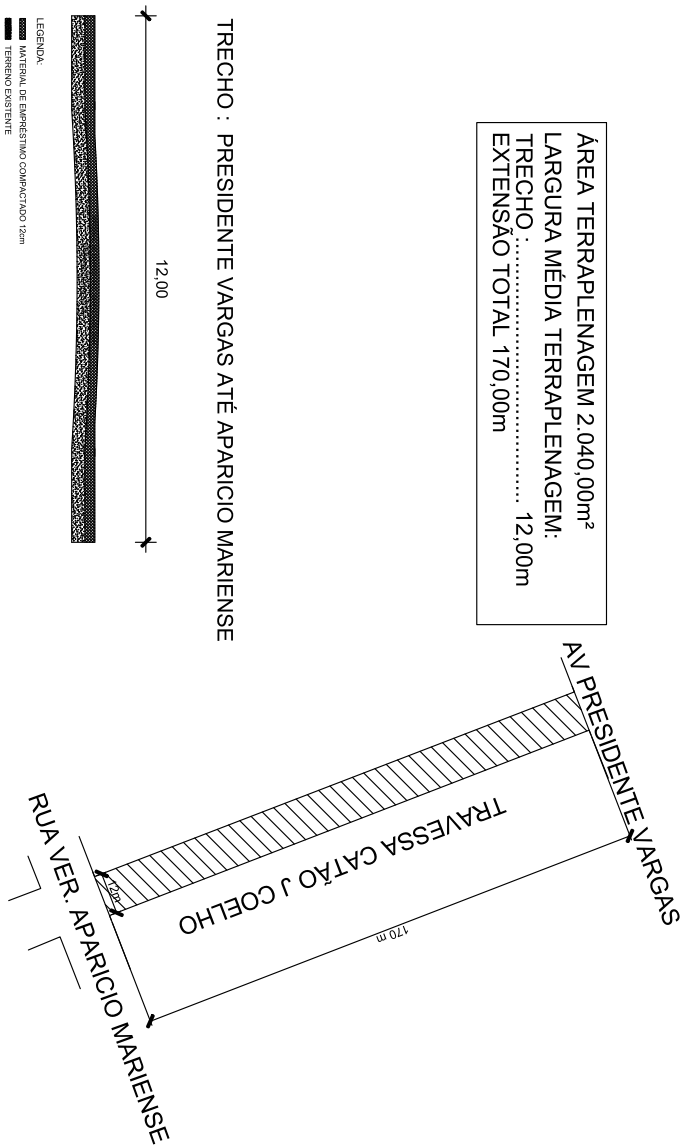

PAVIMENTAÇÃO TRAVESSA CATÃO J. COELHO

GERAL:		PROJETO DE PAVIMENTAÇÃO PROJETO DE ACESSIBILIDADE PROJETO DE SINALIZAÇÃO	GESTÃO 2021/2022 SECRETÁRIO MUNICIPAL: JOÃO PEDRO LOPES DAITX
RESPONSÁVEL TÉCNICO:		FERNANDO BRASIL AQUINO DOS SANTOS ENG CIVIL CREA-RS: 95.182/D	COORDENADOR DO D.P.E.: CARLOS LUCHESE PREFEITO: EDUARDO BONOTTO
OBRA:	PAVIMENTAÇÃO EM CONCRETO	ÁREA:	1.428,00m²
ENDEREÇO:	TRAVESSA CATÃO J. COELHO	MUNICÍPIO:	SÃO BORJA-RS
TRECHO:	RUA APARICIO MARIENSE A AV PRESIDENTE VARGAS	ASSUNTO:	Nº PRANCHA:
ESCALA:	1:30 DATA: JANEIRO/2022	PROJETO DE TERRAPLENAGEM	05/05
REVISÃO:		PLANO DE TRABALHO:	
DATA:	11/01/2022		
LOCAL DO ARQUIVO: DESKTOP/RUA CATÃO COELHO CONCRETO/rua catão coelho pav em concreto 22062022			