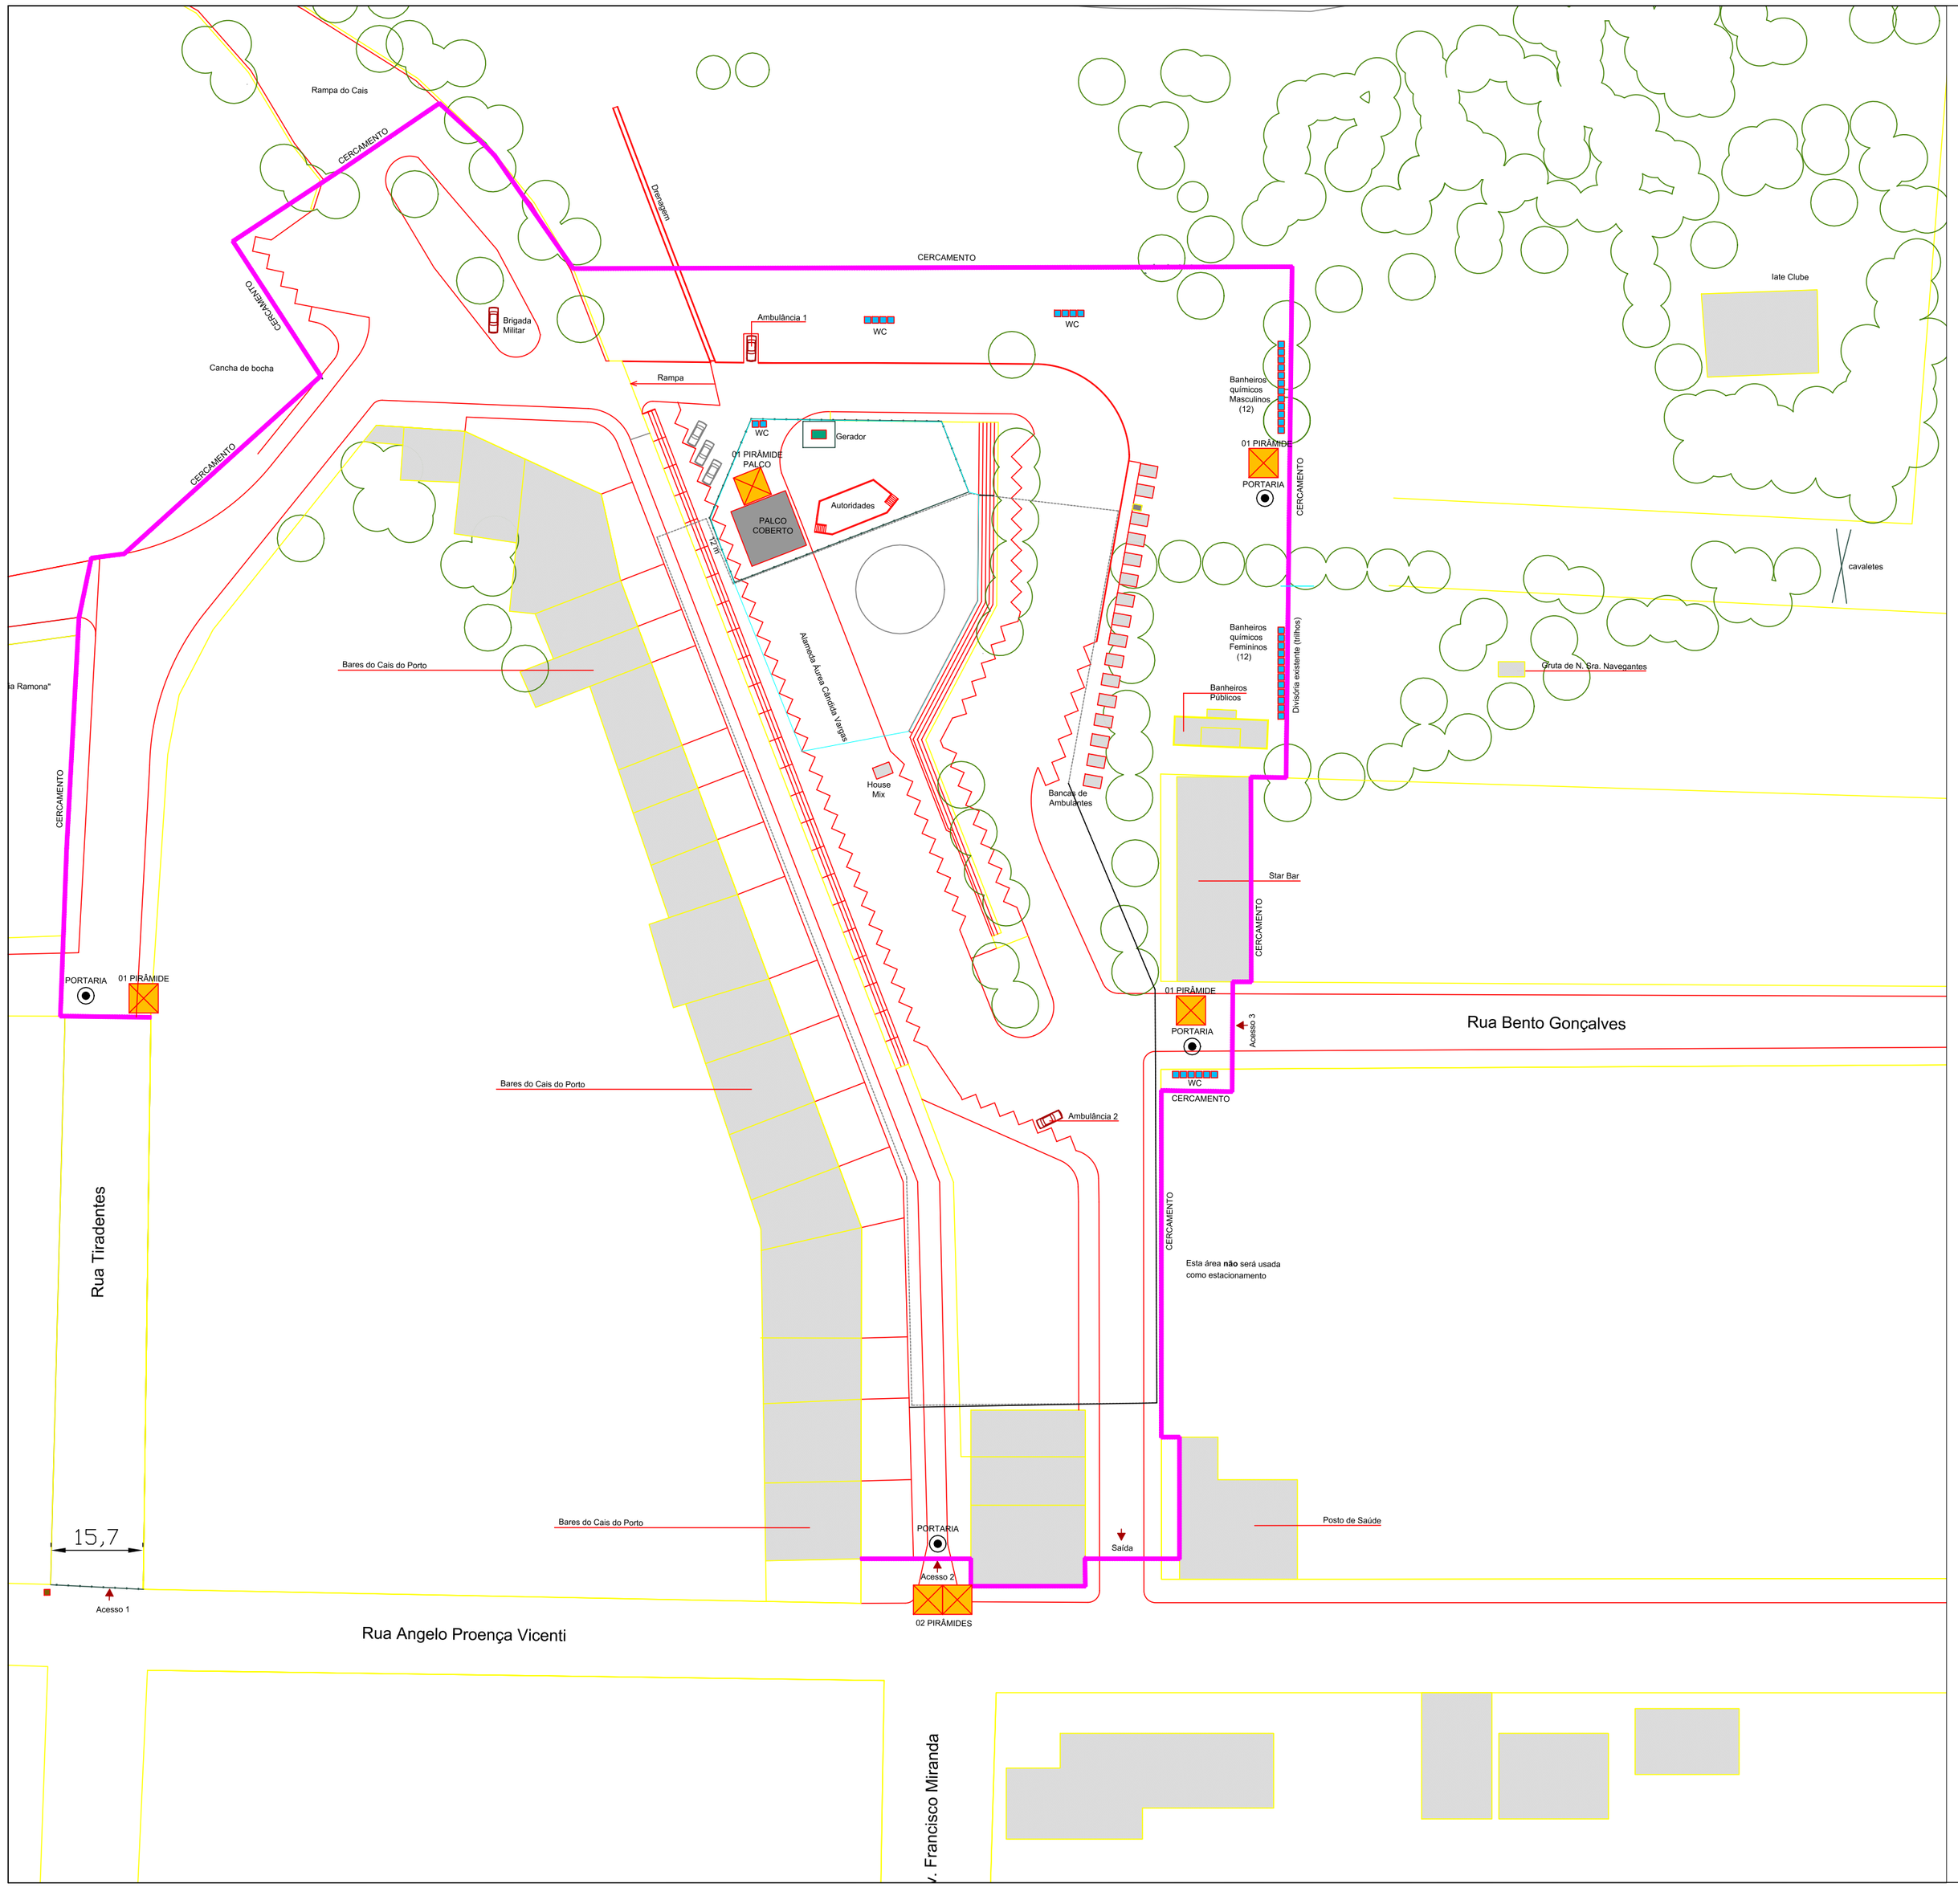

PREFEITURA MUNICIPAL DE SÃO BORJA
SEC. MUN. DE PLANEJAMENTO ORÇAMENTO E PROJETOS
DEPARTAMENTO DE PROJETOS E EDIFICAÇÕES
CENTRO ADMINISTRATIVO SALVADOR LIONÇO PEREIRA ALVAREZ - RUA VEREADOR EURICO BATISTA DA SILVA,Nº 64, - SÃO BORJA/RS

CAIS FOLIA 2020
Layout para a infraestrutura

GESTÃO 2017/2020

PREFEITO MUNICIPAL:
EDUARDO BONOTTO

SECRETÁRIO MUNICIPAL:
JOÃO PEDRO LOPES DAITX

Prefeito Municipal:
EDUARDO BONOTTO

DESENHO:
CAIO BENEVENUTO

Responsável Técnico:
Fernando Brasil Aquino dos Santos Eng Civil CREA/RS 095182-D

AREA INTERNA:
8.000,00 m²

MUNICÍPIO:
SÃO BORJA-RS

Endereço:
CAIS DO PORTO
Alameda Áurea Cândida Vargas - Bairro do Passo

Nº PRANCHA:
1

Escala:
1:500

Data:
12/2019