




PLANTA DE SITUAÇÃO
ESCALA - 1:500

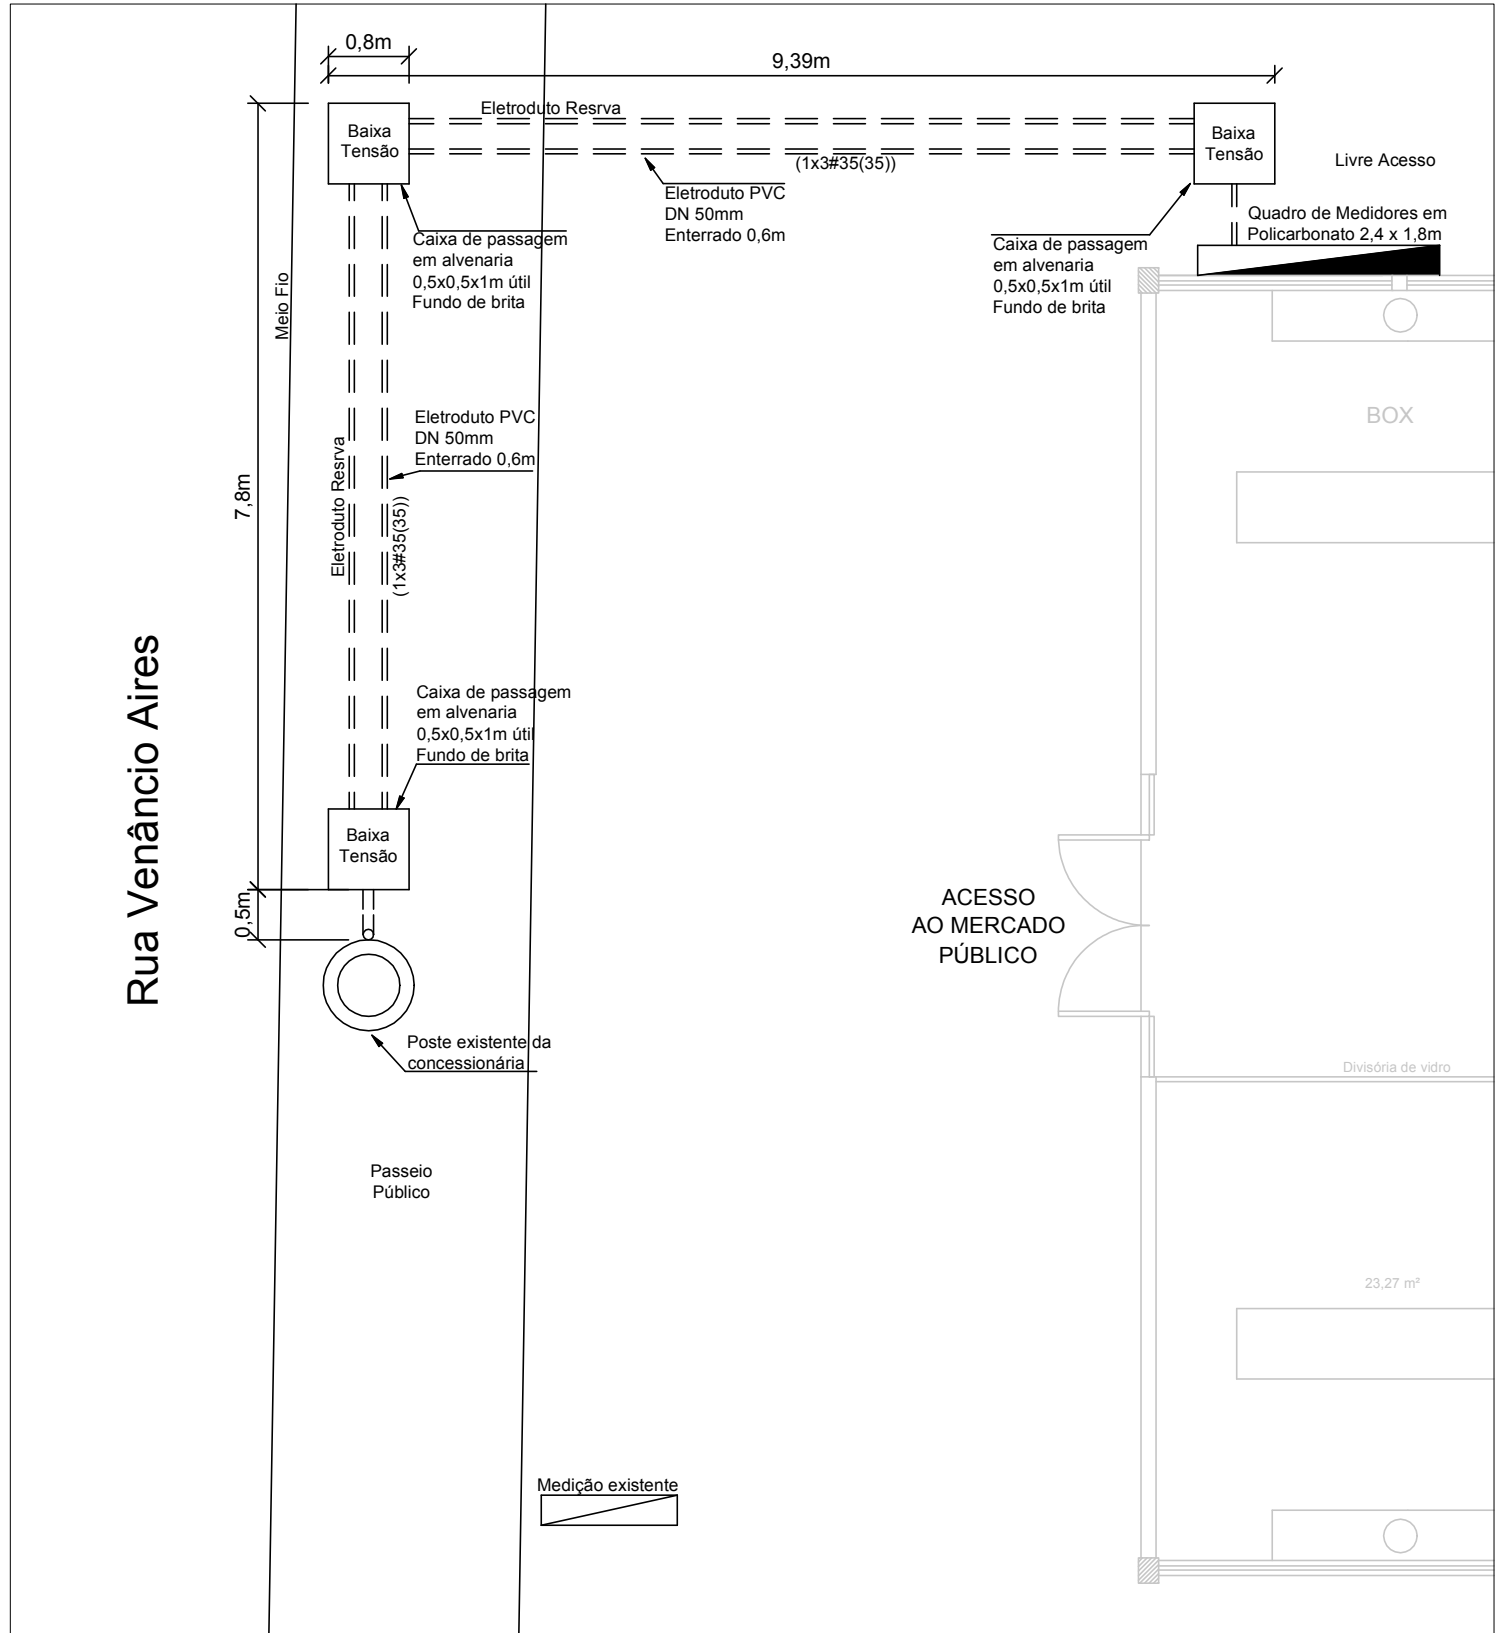


PLANTA DE LOCALIZAÇÃO
ESCALA - 1:20

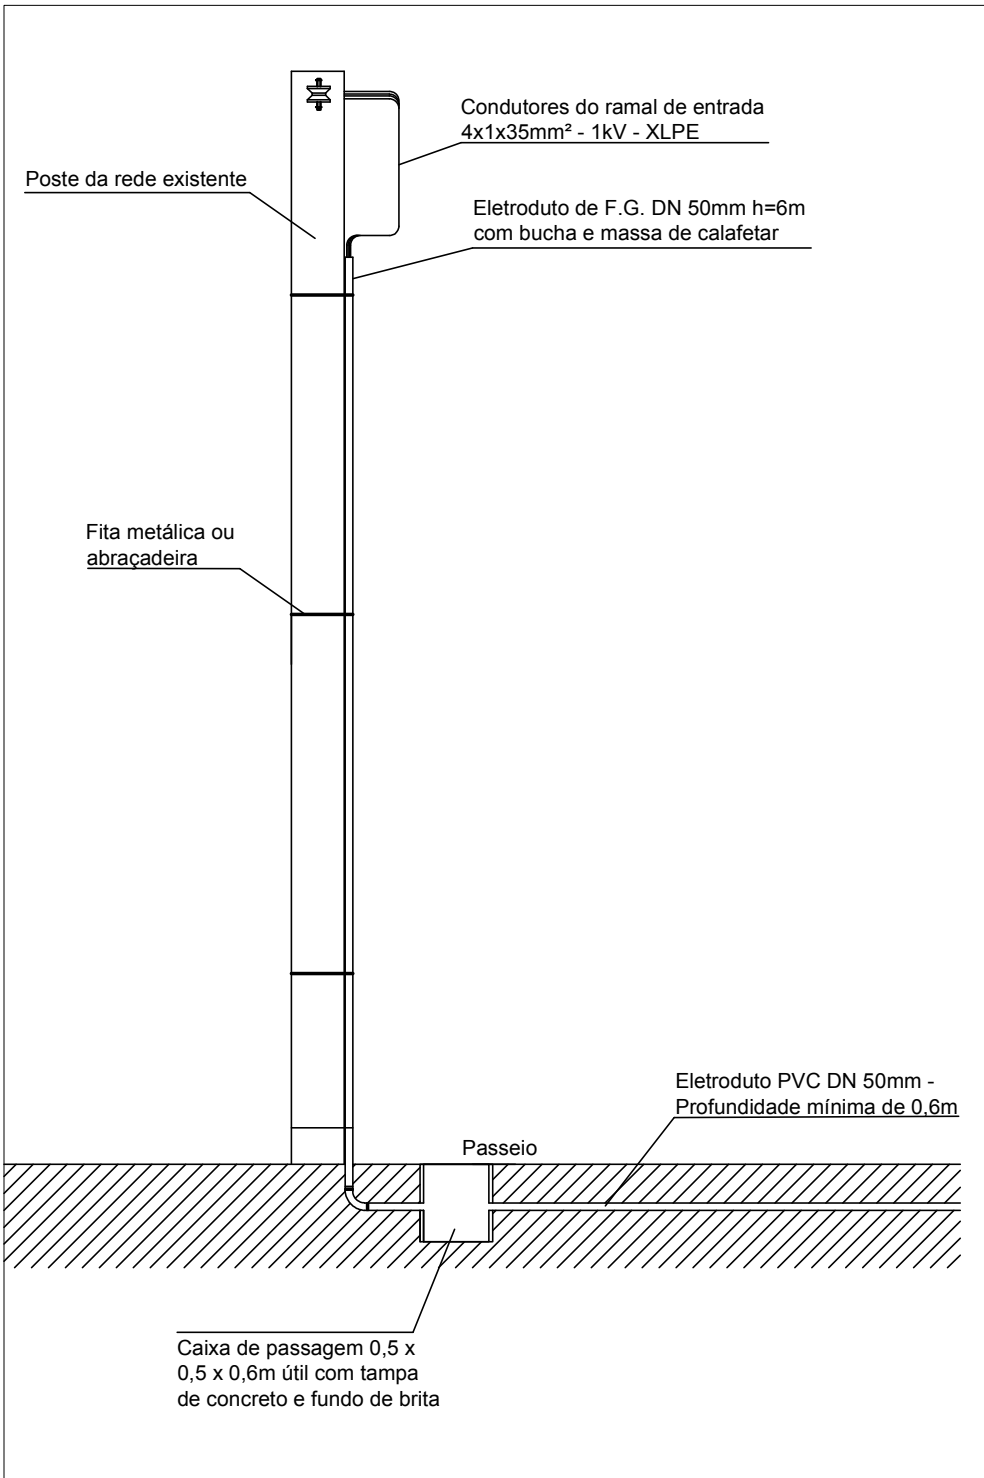

DETALHES DA DESCIDA DO POSTE
ESCALA - 1:75

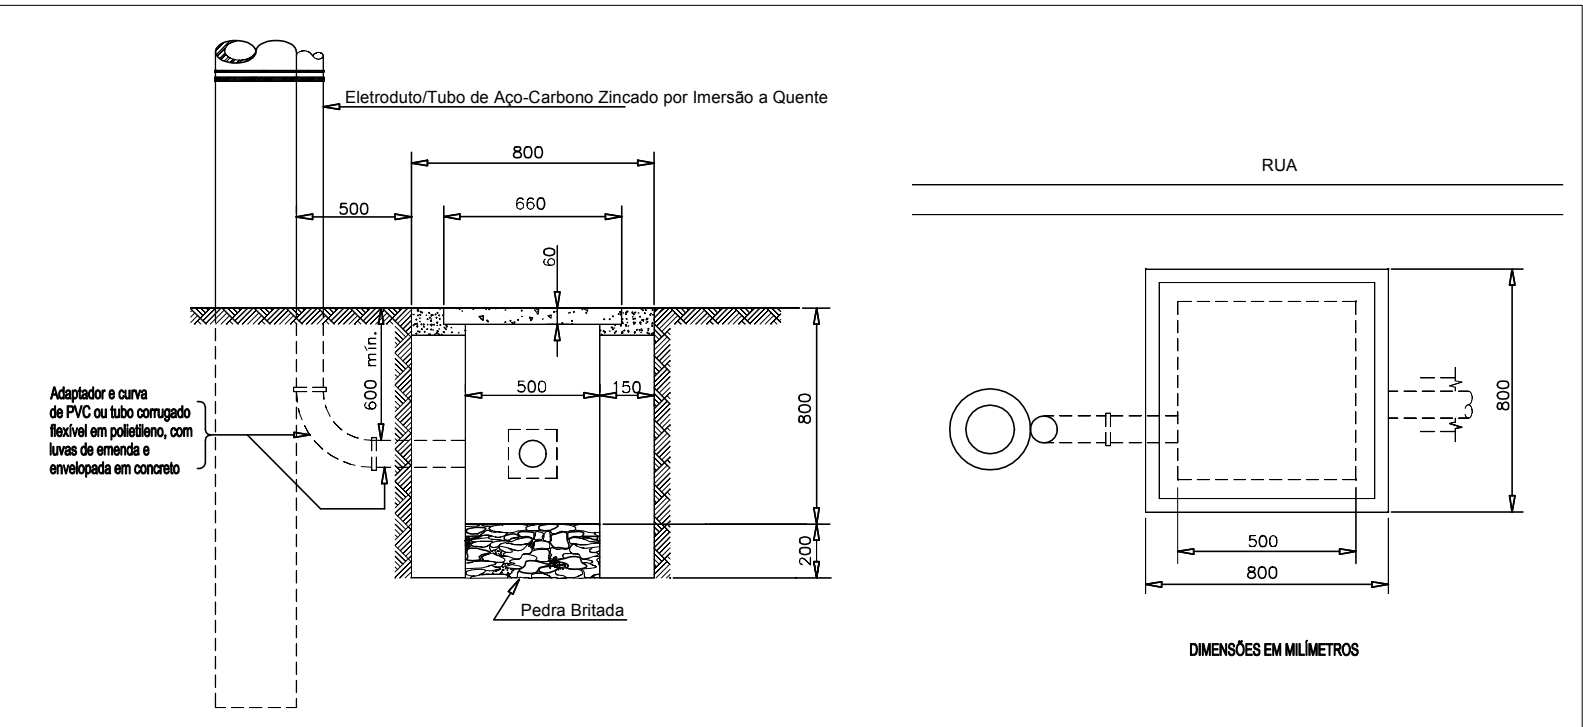

DETALHES DAS CAIXAS SUBTERRÂNEAS
SEM ESCALA

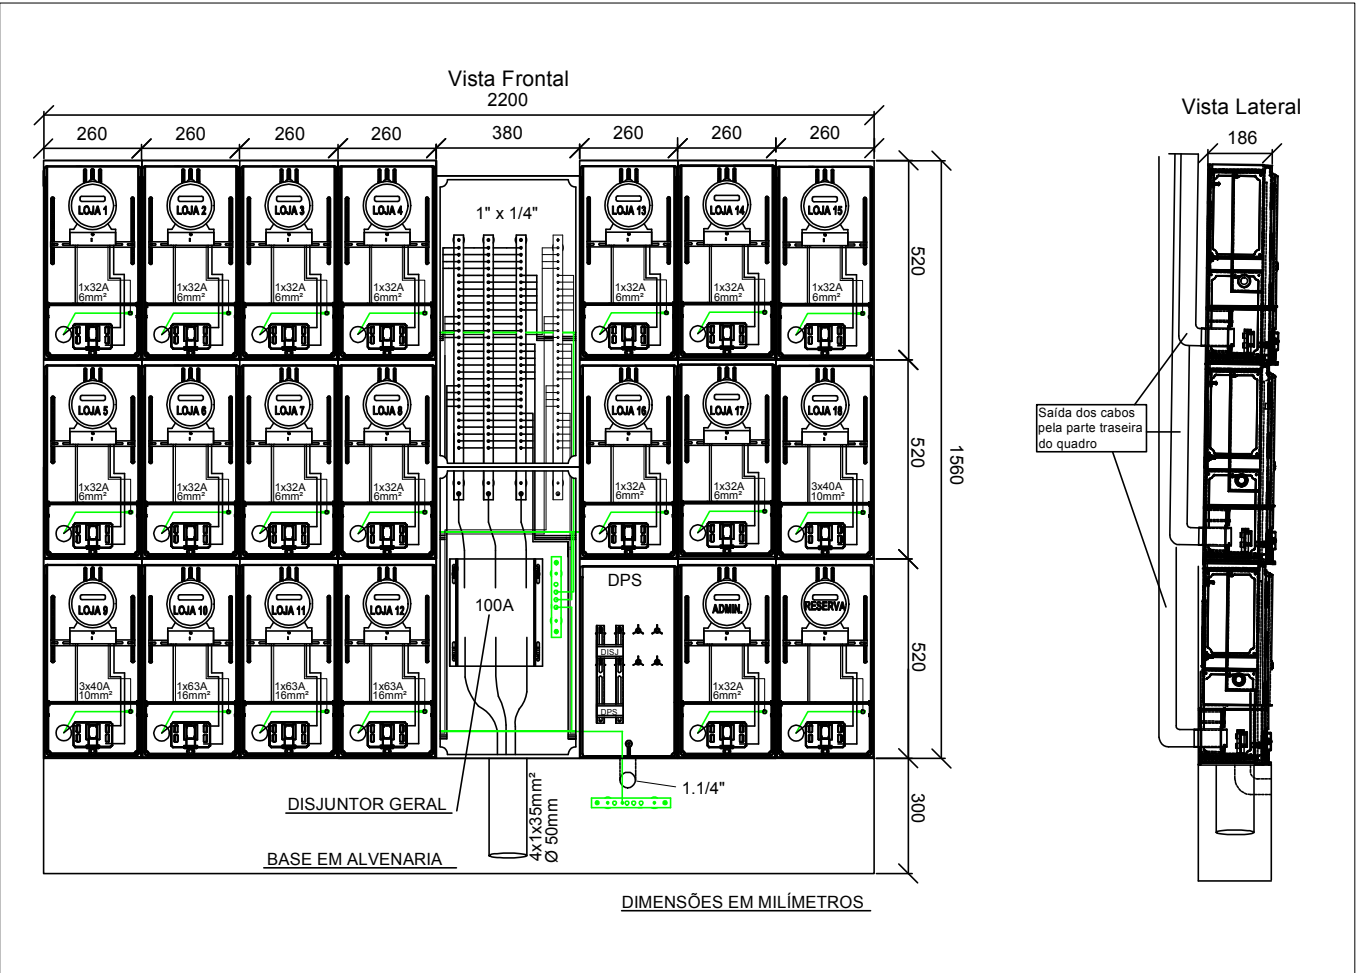

DETALHES DO PAINEL DE MEDIDORES
ESCALA - 1:20

	Sec.Mun. de PlaneJ., Orç., e Projetos	Prancha
	MERCADO PÚBLICO MUNICIPAL PAINEL DE MEDIDORES	E1
Endereço: Rua Venâncio Aires, 1779		
Interessado: _____	Sr. Prefeito Eduardo Bonotto	Escalas: Indicadas
Projeto: _____	Eng. Henrique Stein - CREA 210.535	Data: Mar/2018
		Revisão: 01