




Planta Baixa de Reforma
esc: 1/50

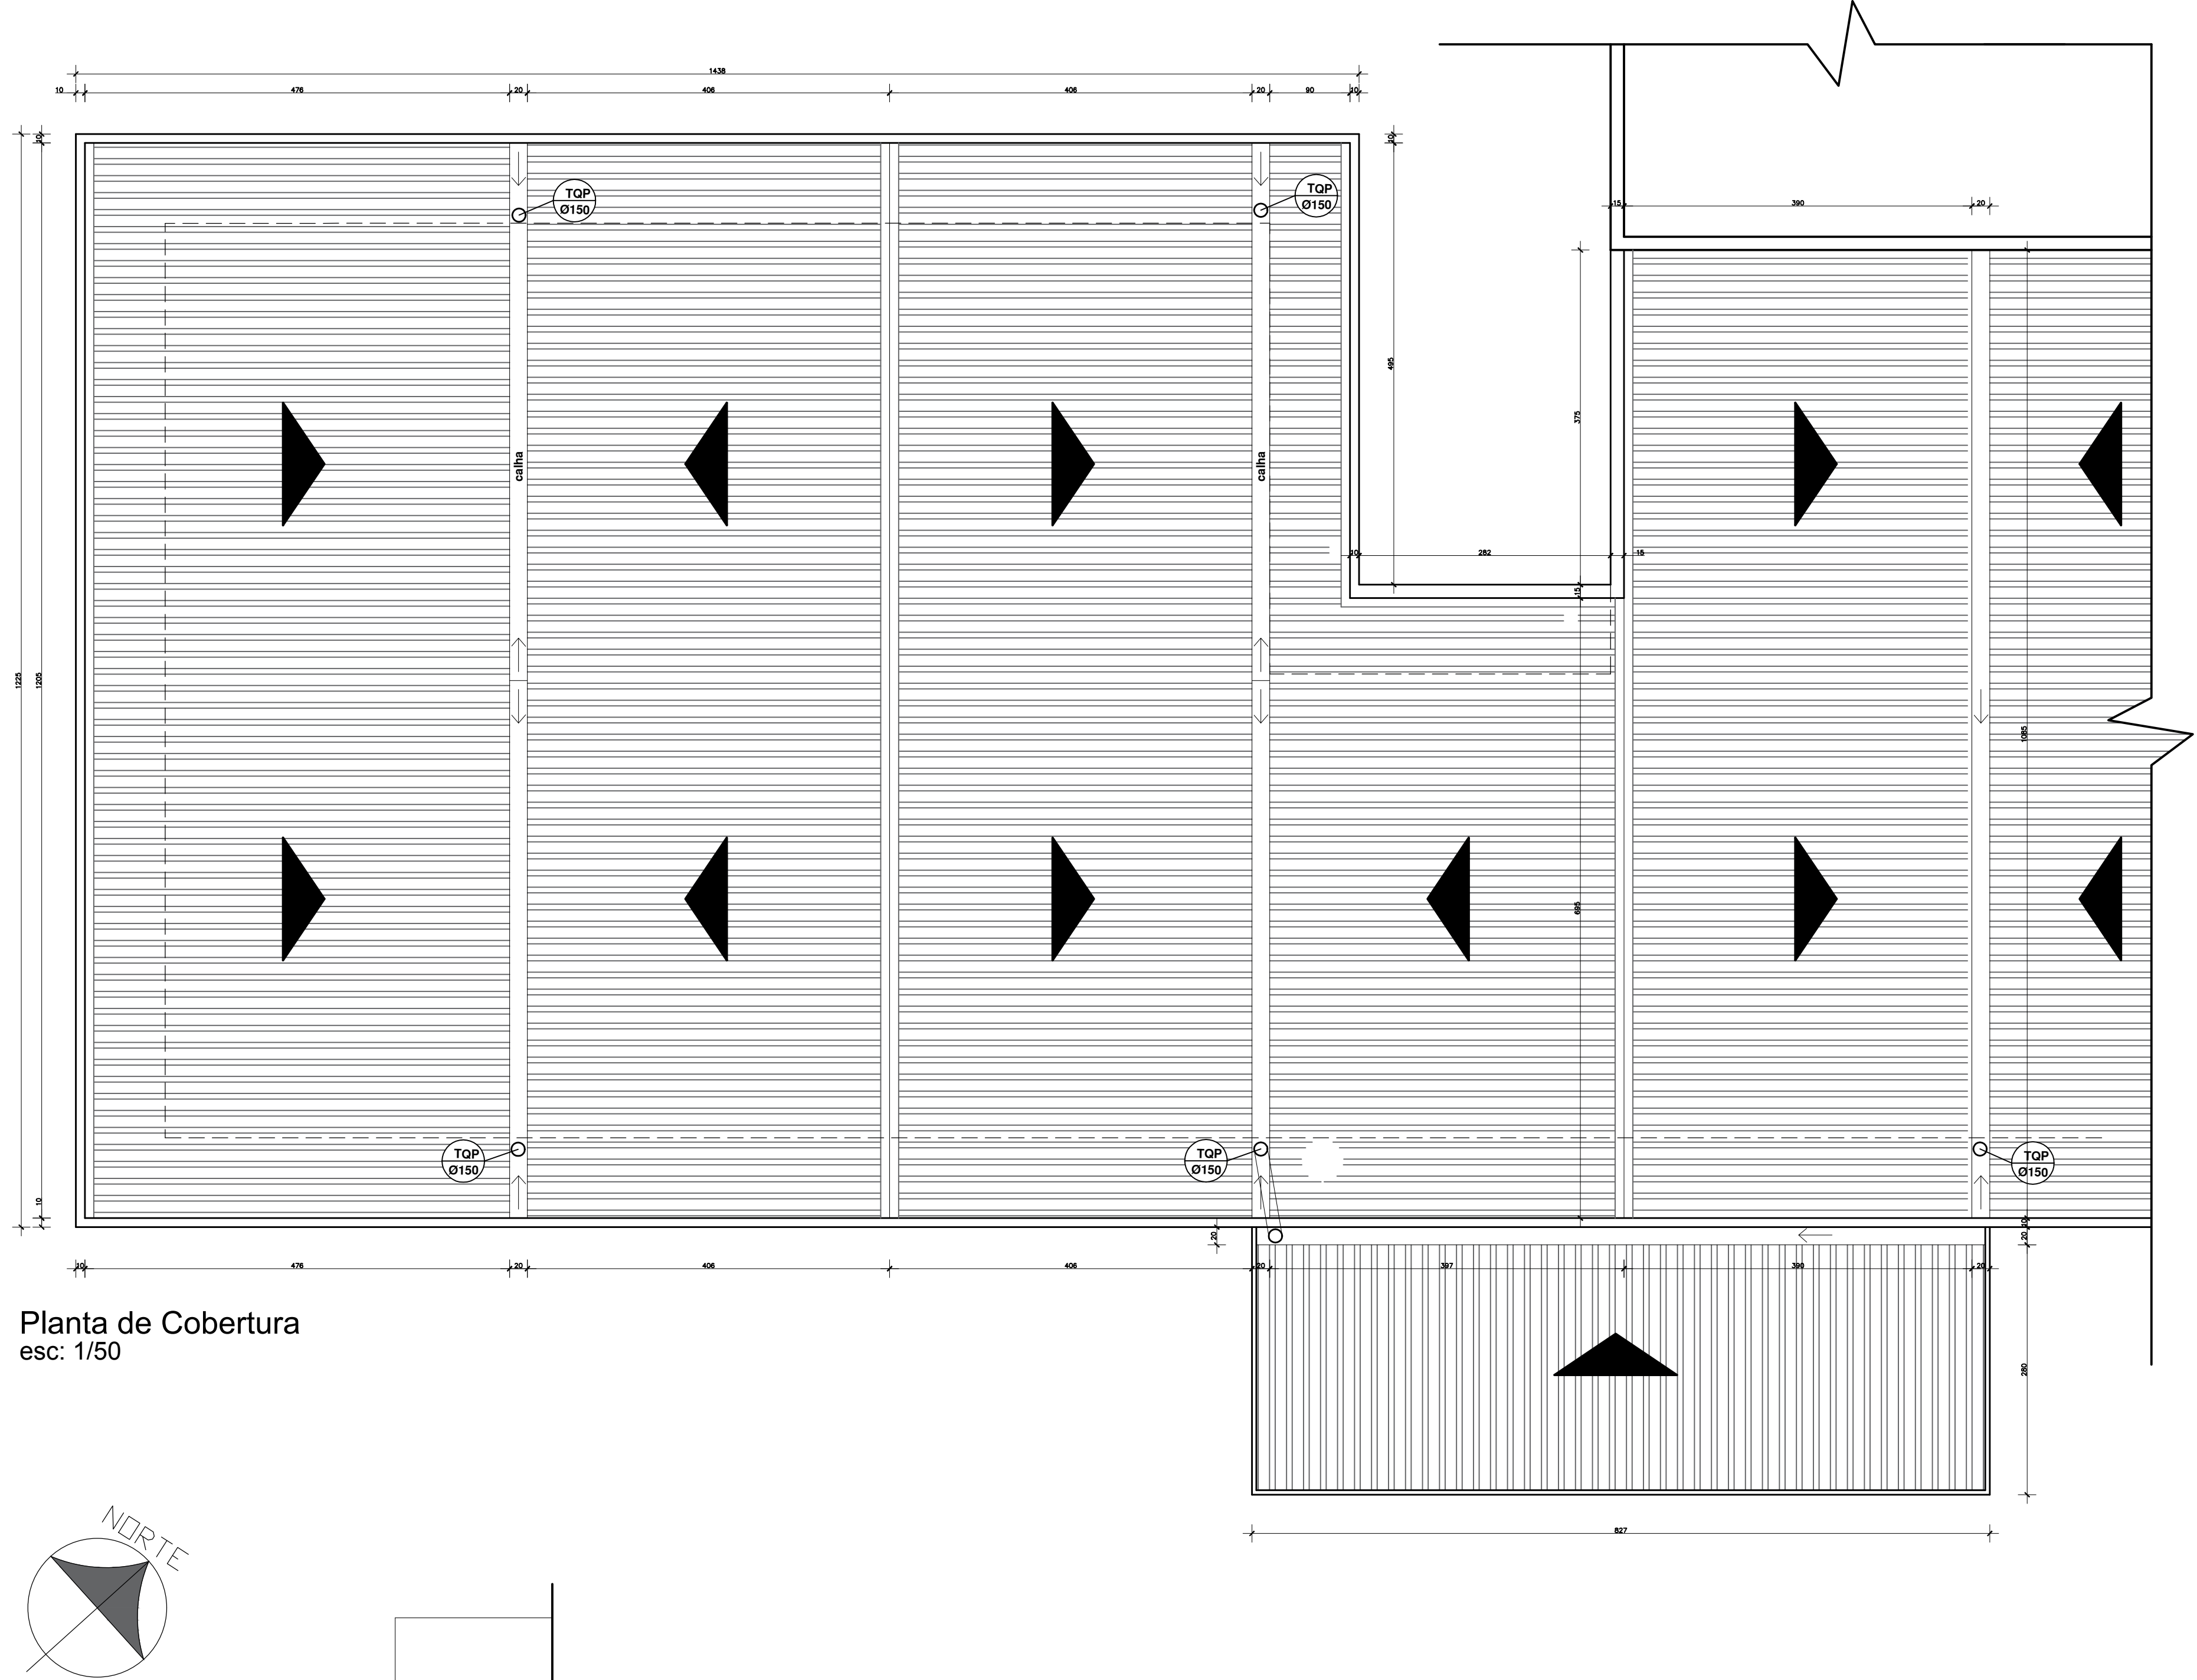


Planta de Cobertura
esc: 1/50

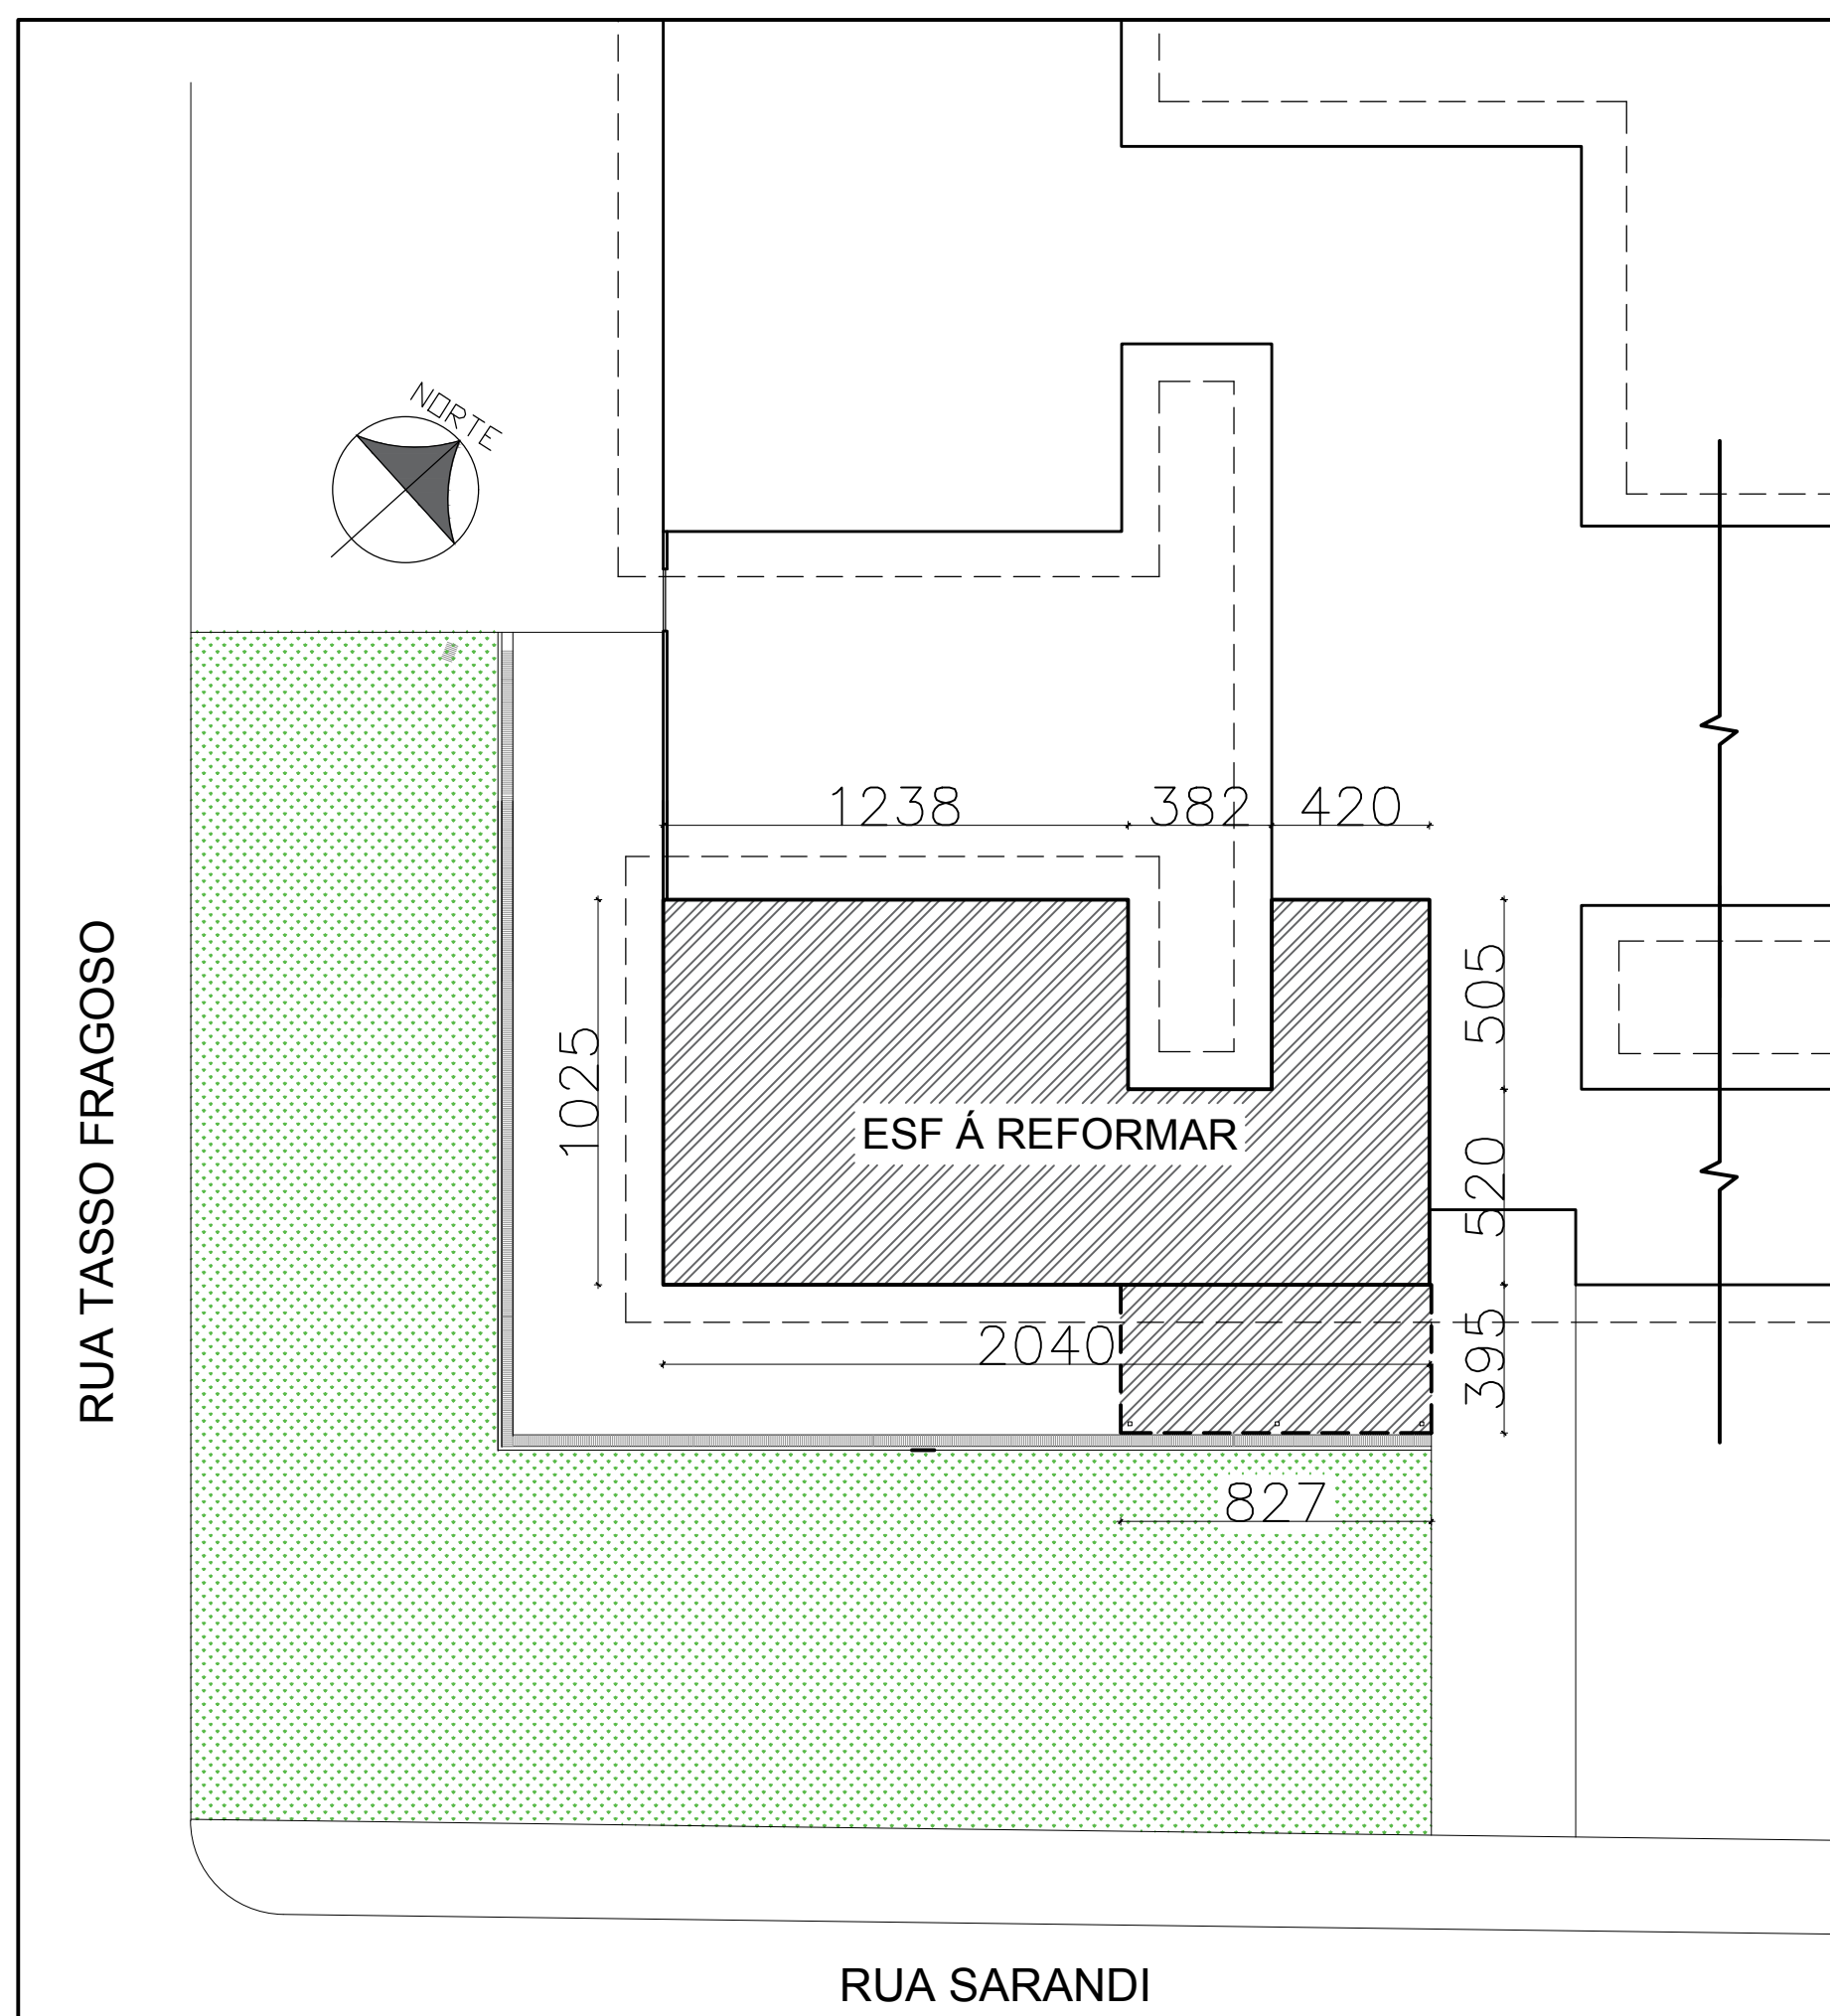

Planta de Implantação
esc: 1/200

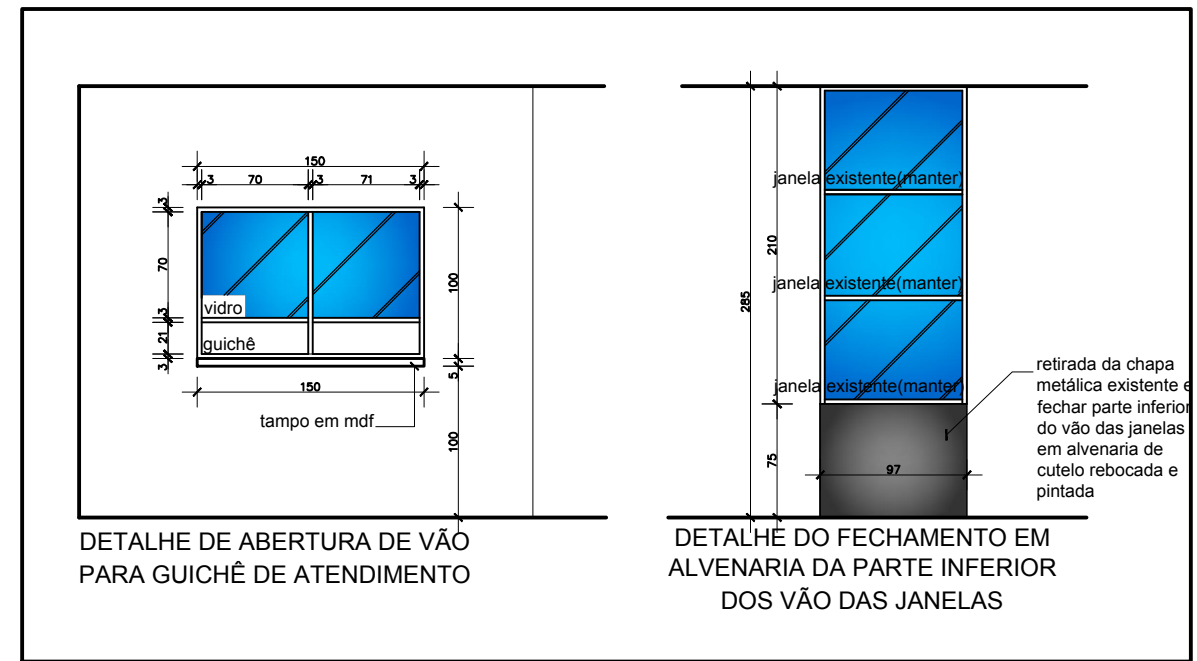

Detalhamentos
esc: 1/50

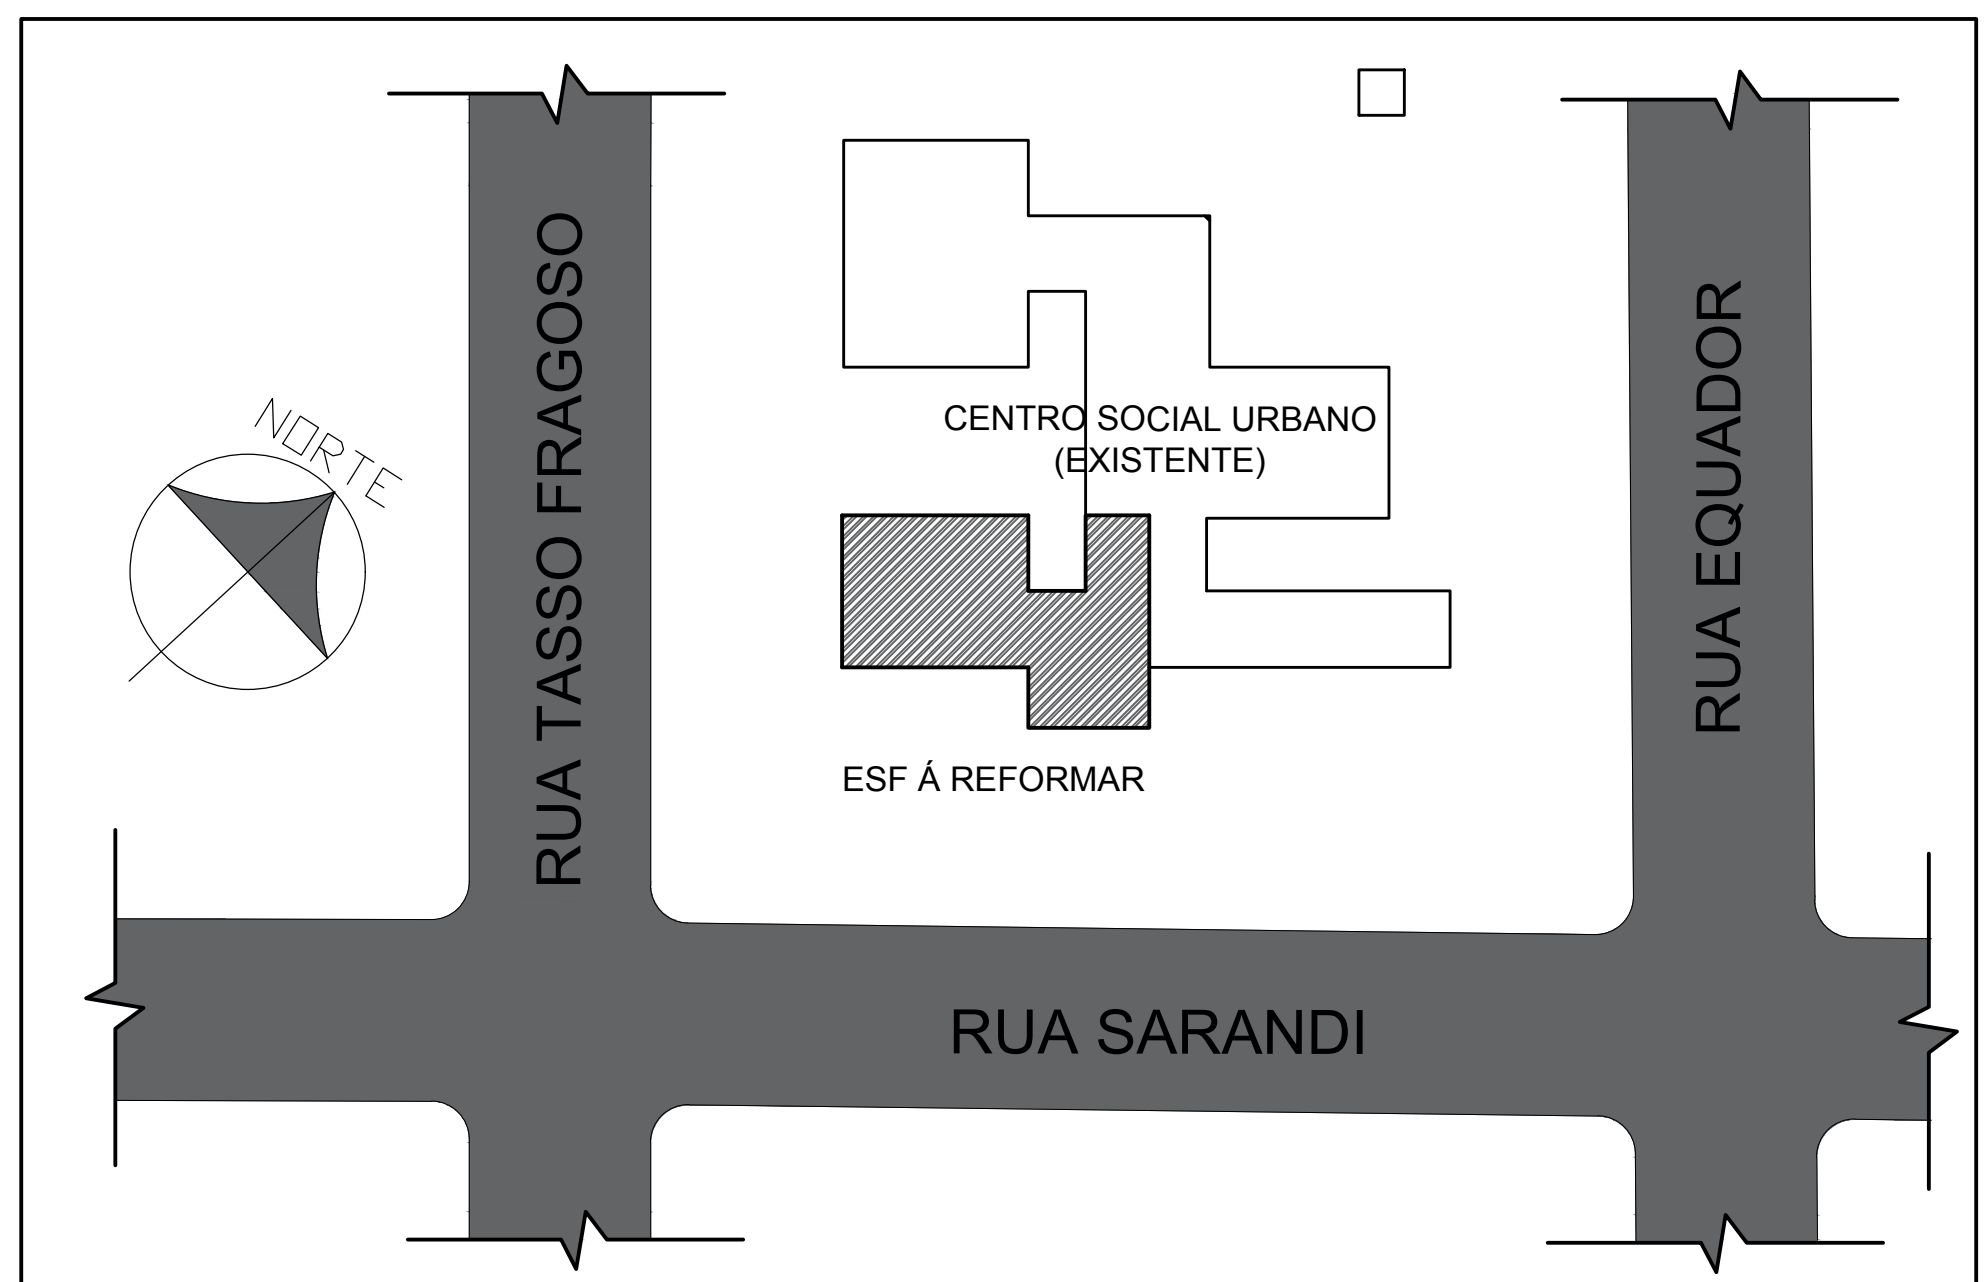

Planta de Situação
esc: 1/500