


LOCAÇÃO E ORIENTAÇÃO DE PLACAS JUNTO A VIA

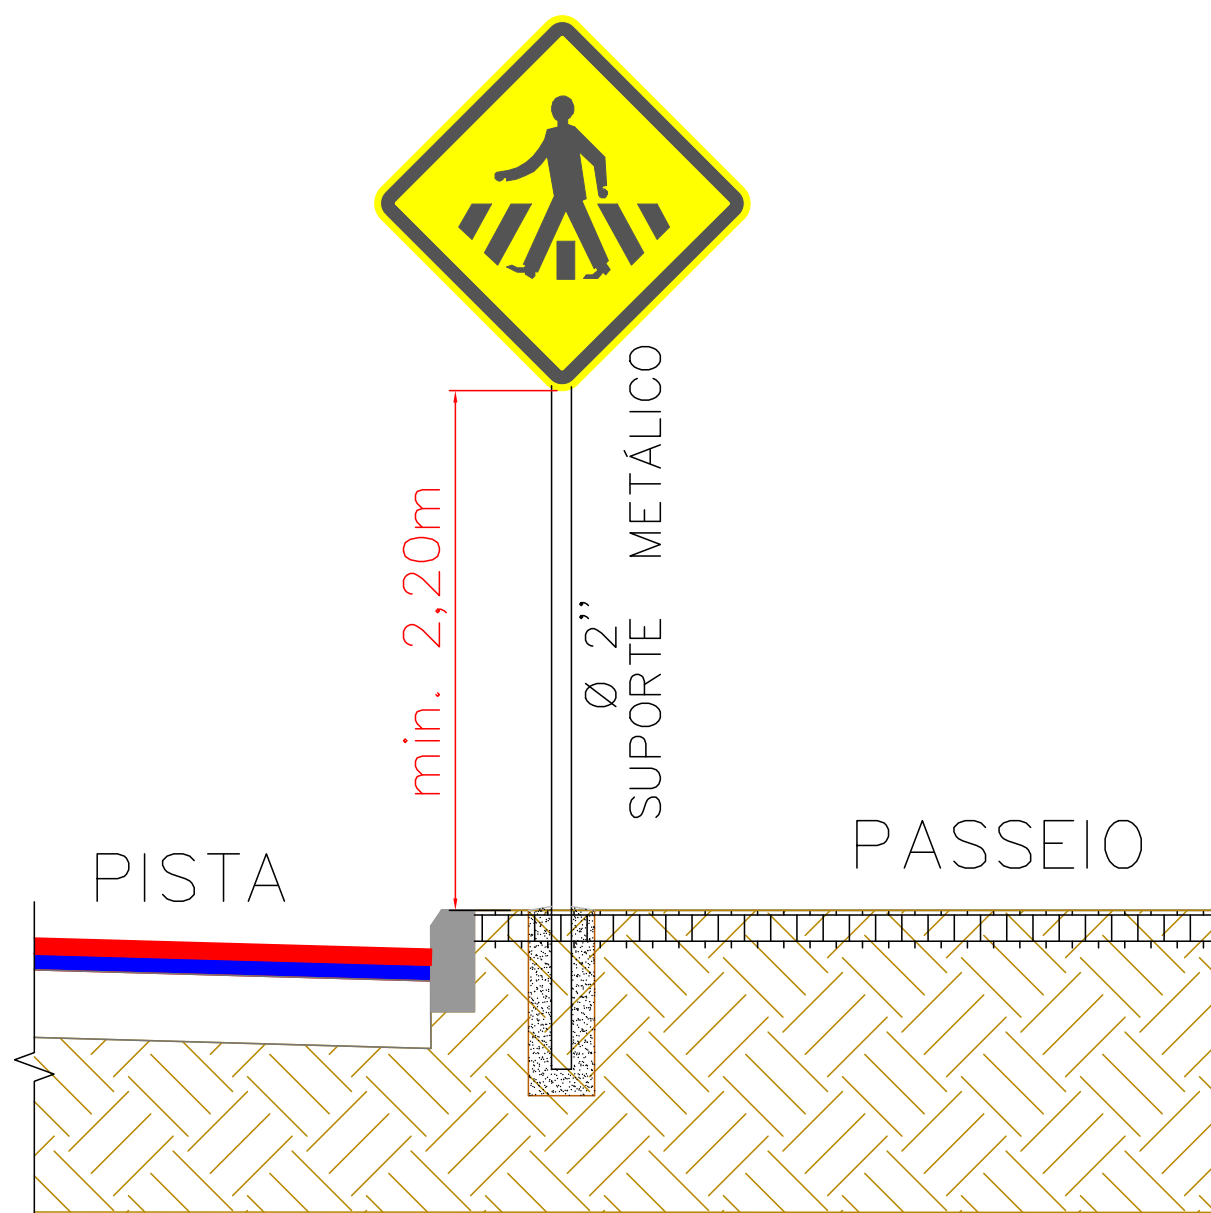


DETALHE INST. PLACAS

SEM ESCALA

A-32 B

PASSAGEM SINALIZADA DE PEDESTRES (L=0,50m)

SEM ESCALA

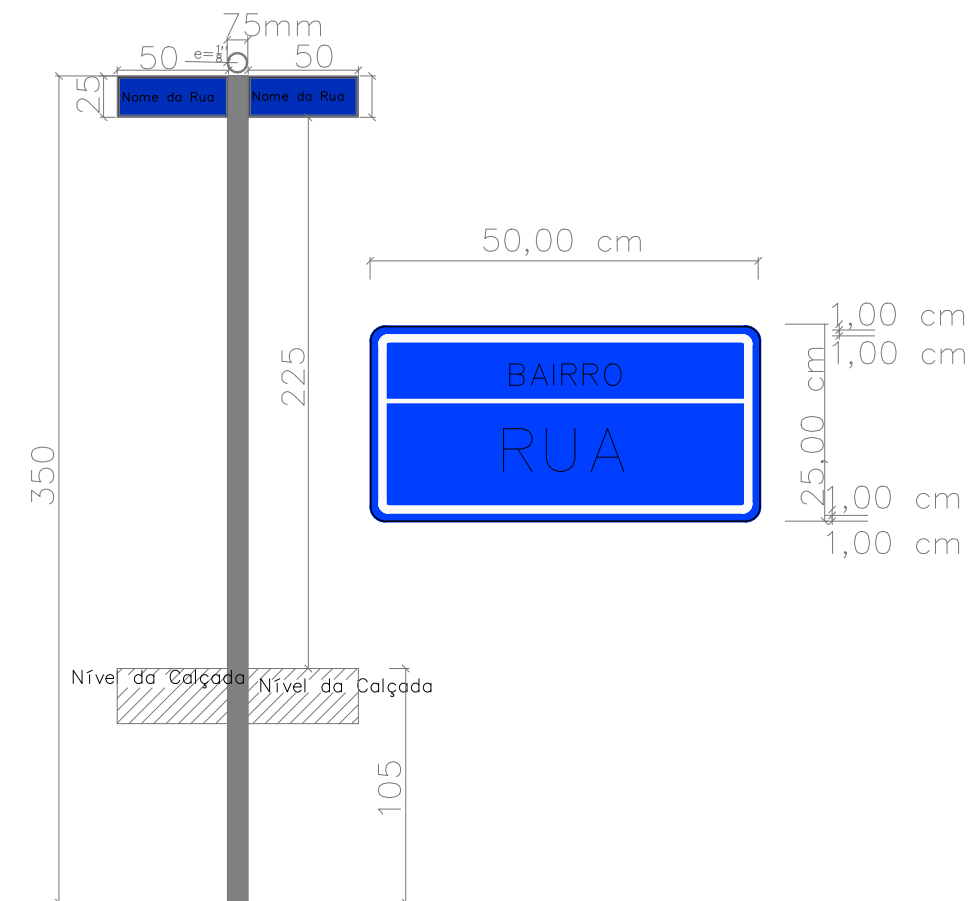

PLACA DE DENOMINAÇÃO DAS RUAS

COORDENADAS GPS INÍCIO DO TRECHO: ESQ COM RUA SERAFIM VARGAS: S 28°39'21,64" O 56°00'10,18"

COORDENADAS GPS FIM DO TRECHO: ESQ COM RUA ANDRADAS: S 28°39'19,91" O 56°00'00,26"

				PREFEITURA MUNICIPAL DE SÃO BORJA-RS SEC. MUN. DE PLANEJAMENTO ORÇAMENTO E PROJETOS DEPARTAMENTO DE PROJETOS E EDIFICAÇÕES CENTRO ADMINISTRATIVO SALVADOR LIONÇO PEREIRA ALVAREZ - RUA VEREADOR EURICO BATISTA DA SILVA,Nº 64, - SÃO BORJA/RS			
REVESTIMENTO DE CBUQ SOBRE PEDRA IRREGULAR							
GERAL: PROPRIETÁRIO:				PREFEITO MUNICIPAL: EDUARDO BONOTTO			
PREFEITO MUNICIPAL - EDUARDO BONOTTO				SECRETÁRIO MUNICIPAL: CAROLINE COGO COTREIRA			
RESPONSÁVEL TÉCNICO:				COORDENADOR : CARLOS LUIZ LUCHESE			
FERNANDO BRASIL AQUINO DOS SANTOS ENGENHEIRO CIVIL - CREA/RS 095.182				DESENHO: FERNANDO BRASIL			
OBRA: REVESTIMENTO ASFALTICO EM DIVERSAS RUAS				ÁREA: 3.388,67 m²			
ENDEREÇO: RUA EDDIE FREIRE NUNES				MUNICÍPIO: SÃO BORJA-RS			
TRECHO: RUA EDDIE FREIRE NUNES ENTRE RUA SERAFIM VARGAS E RUA ANDRADAS		ASSUNTO: LOCAÇÃO DAS PLACAS		Nº PRANCHA: 03/06			
ESCALA: 1/1000		DATA: Novembro/2022					
REVISÃO: DATA: 03/11/2022				ORÇAMENTO GERAL DA UNIÃO		PLANO DE TRABALHO:	
LOCAL DO ARQUIVO: DESKTOP/RECAPEAMENTO ASFALTICO/DIVERSAS RUA A PAVIMENTAR						GESTÃO 2021/2024	