


PLANTA DE SINALIZAÇÃO HORIZONTAL E VERTICAL

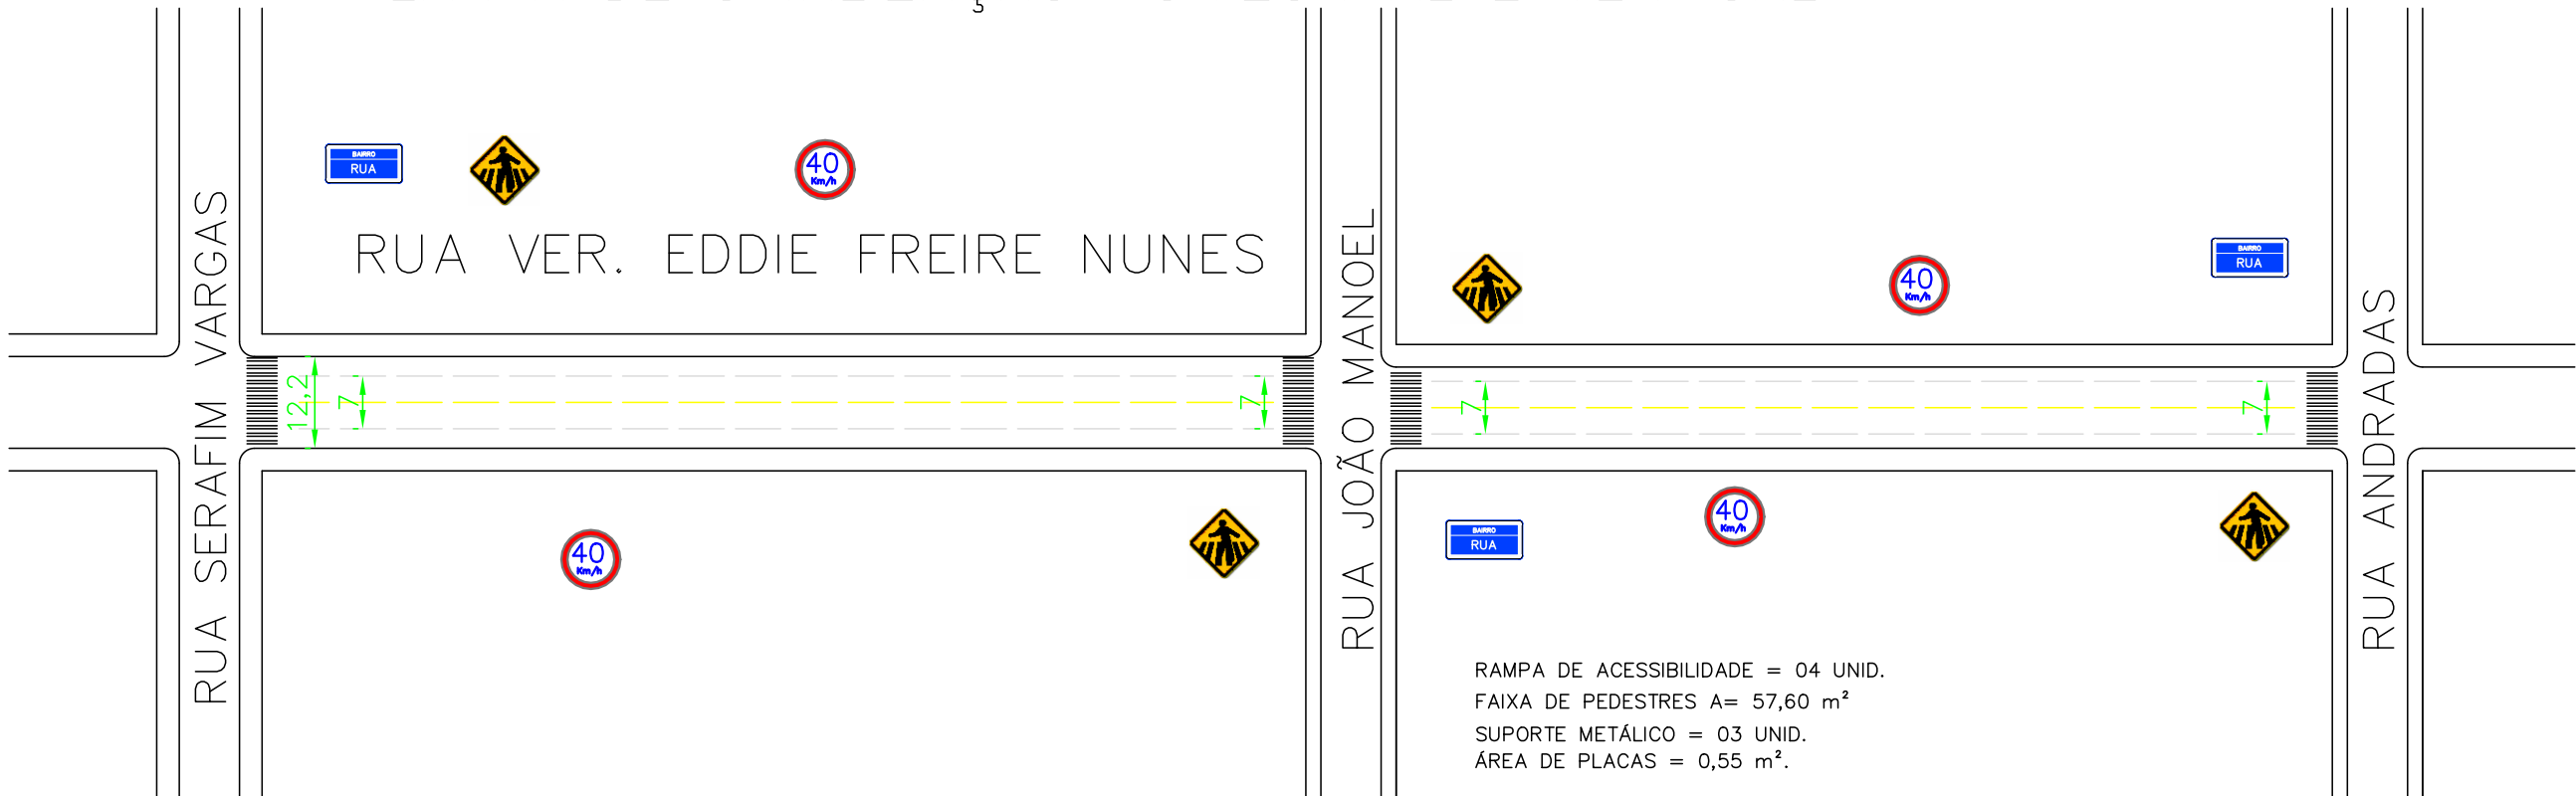

RAMPA DE ACESSIBILIDADE = 04 UNID.  
FAIXA DE PEDESTRES A= 57,60 m²  
SUPORTE METÁLICO = 03 UNID.  
ÁREA DE PLACAS = 0,55 m².

COORDENADAS GPS INÍCIO DO TRECHO: ESQ COM RUA SERAFIM VARGAS:

S 28°39'21,64"  
O 56°00'10,18"

COORDENADAS GPS FIM DO TRECHO: ESQ COM RUA ANDRADAS

S 28°39'19,91"  
O 56°00'00,26"

NOTA DE SERVIÇO:

PLACA	CÓDIGO	DIMENSÃO	QUANTIDADE	ÁREA
		A= 0,125 m2	06	0,75m2
	R-01	L= 0,25m a= 0,302m2	02	0,604m2
	R-19	D= 0,60m a= 0,283m2	02	0,566m2
	R-6a	D= 0,60m a= 0,283m2	02	0,566m2
	A-32b	L= 0,45m a= 0,2025m2	02	0,405m2
	A-21c	L= 0,45m a= 0,2025m2	01	0,2025m2

OBSERVAÇÕES:

—PAVIMENTAÇÃO: 1º TRECHO —COMP= 97,18 M  
2º TRECHO —COMP= 164,25 M  
—DRENAGEM: MEIO FIO COM SARJETA: 533,19 M  
TUBOS DE CONCRETO —REDES COLETORAS: D=400 MM —> COMP=40,00M  
D=600 MM —> COMP=105,00M  
CAIXA COLETORA 1,20X1,20X1,50 M= 8,00 UN  
CALÇADA ACESSÍVEL: LARGURA TOTAL=1,25 M  
— SENDO :PISO TÁTIL=25 CM E PISO CIMENTADO=2X50,00CM  
RAMPAS DE ACESSIBILIDADE: — 12 UNIDADES



Placa Nome de Rua



Placa Velocidade Máxima Permitida



Placa Proibido Estacionar



Placa Parada Obrigatória



Passagem Sinalizada de Pedestre



Placa Estreitamento de Pista à Direita



PREFEITURA MUNICIPAL DE SÃO BORJA-RS  
SEC. MUN. DE PLANEJAMENTO ORÇAMENTO E PROJETOS

DEPARTAMENTO DE PROJETOS E EDIFICAÇÕES

CENTRO ADMINISTRATIVO SALVADOR LIONÇO PEREIRA ALVAREZ - RUA VEREADOR EURICO  
BATISTA DA SILVA,Nº 64, - SÃO BORJA/RS

REVESTIMENTO DE CBUQ SOBRE PEDRA IRREGULAR

PROPRIETÁRIO:

PREFEITO MUNICIPAL - EDUARDO BONOTTO

PREFEITO MUNICIPAL:

EDUARDO BONOTTO

SECRETÁRIO MUNICIPAL:

CAROLINE COGO COTREIRA

RESPONSÁVEL TÉCNICO:

FERNANDO BRASIL AQUINO DOS SANTOS  
ENGENHEIRO CIVIL - CREA/RS 095.182

COORDENADOR :

CARLOS LUIZ LUCHESE

DESENHO:

FERNANDO BRASIL

OBRA:

REVESTIMENTO ASFALTICO EM DIVERSAS RUAS

ÁREA:

3.388,67 m²

ENDEREÇO:

RUA EDDIE FREIRE NUNES

MUNICÍPIO:

SÃO BORJA-RS

TRECHO:

RUA EDDIE FREIRE NUNES ENTRE RUA SERAFIM VARGAS  
E RUA ANDRADAS

ASSUNTO:

PLANTA DE SINALIZAÇÃO VERTICAL  
PLANTA DE SINALIZAÇÃO HORIZONTAL

Nº PRANCHA:

02/06

REVISÃO:

DATA: 03/11/2022

ORÇAMENTO GERAL DA UNIÃO

PLANO DE TRABALHO:

LOCAL DO ARQUIVO:

DESKTOP/RECAPEAMENTO ASFALTICO/DIVERSAS RUA A PAVIMENTAR

GESTÃO 2021/2024