RAMPA DE ACESSIBILIDADE EM CALÇADA ESTREITA

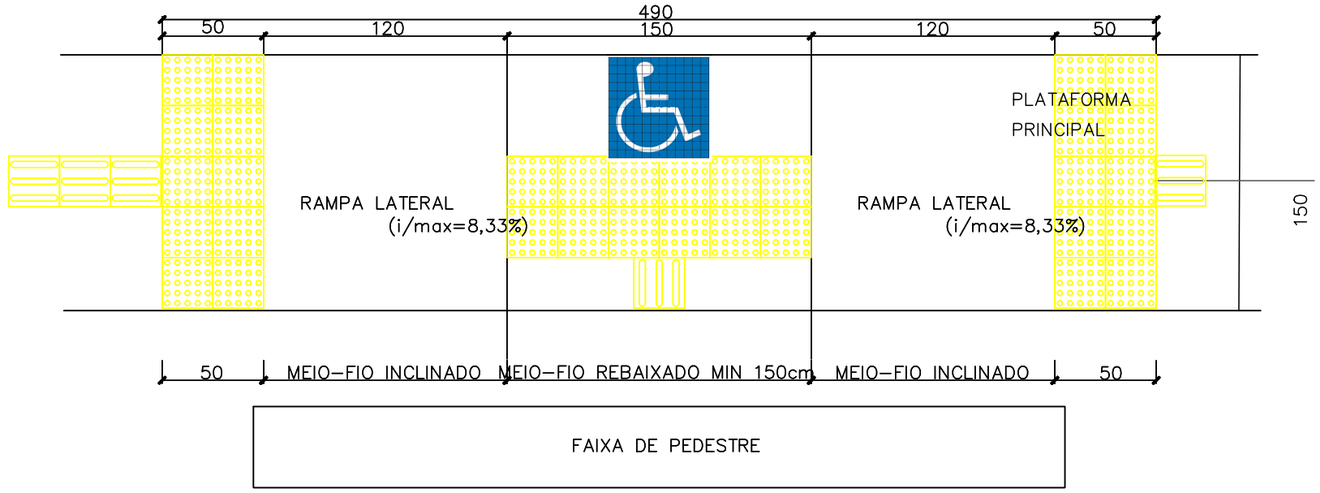

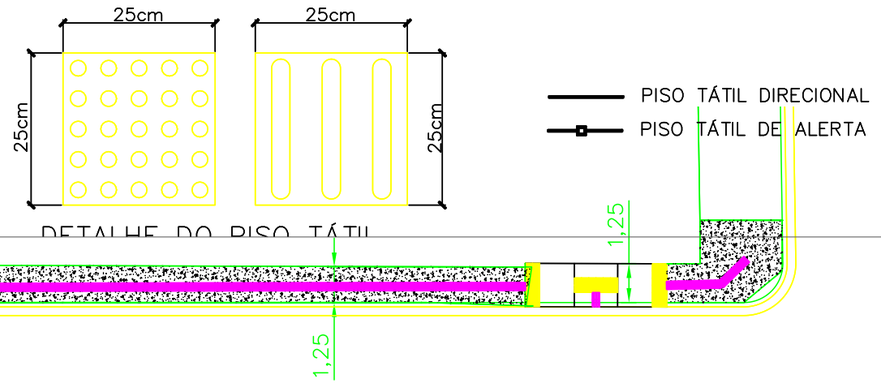

DETALHE DO PISO TÁTIL

SIMBOLO DE ACESSIBILIDADE
A SER UTILIZADO NAS RAMPAS

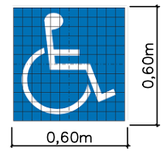

OBS:

–INCLINAÇÃO MÁXIMA DA RAMPA EM 8,33 %
–MEDIDAS EM M
–TAMANHO MINÍMO DO SIMBOLO CADEIRANTE 60,00 X 60,00 CM
– PISO TÁTIL 25,00 X 25,00 CM

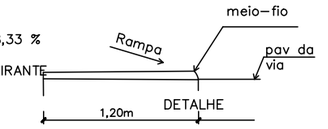

ESQUEMA DE PAVIMENTAÇÃO

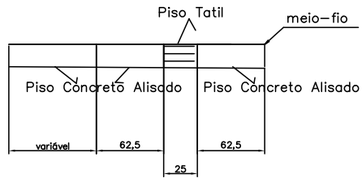

COORDENADAS GPS INÍCIO DO TRECHO: ESQ COM RUA SERAFIM VARGAS: S 28°39"21,64" O 56°00'10,18"

COORDENADAS GPS FIM DO TRECHO: ESQ COM RUA ANDRADAS: S 28°39"19,91" O 56°00'00,26"

Modelo para Piso Tátil e Rampas de Acessibilidade em Ruas com Calçadas estreitas SEM ESCALA

SIMBOLO DE ACESSIBILIDADE
A SER UTILIZADO NAS RAMPAS

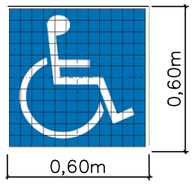

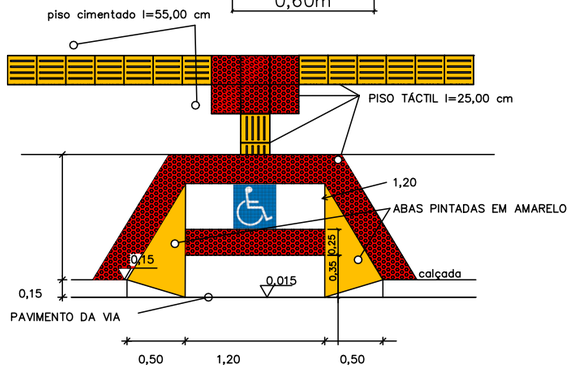

OBS:

–INCLINAÇÃO MÁXIMA DA RAMPA EM 8,33 %
–MEDIDAS EM M
–TAMANHO MINIMO DO SIMBOLO CADEIRANTE 60,00 X 60,00 CM
– PISO TÁTIL 25,00 X 25,00 CM

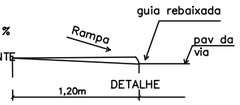

ESQUEMA DE PAVIMENTAÇÃO

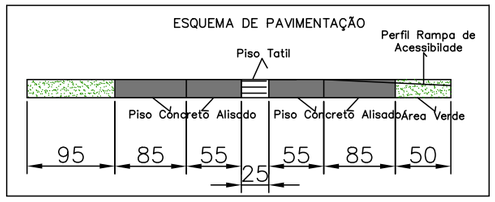

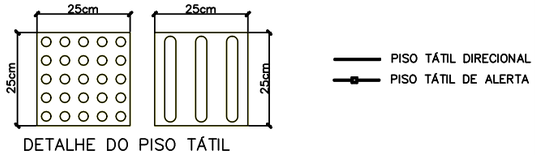

DETALHE DO PISO TÁTIL
SEM ESCALA

PREFEITURA MUNICIPAL DE SÃO BORJA-RS

SEC. MUN. DE PLANEJAMENTO ORÇAMENTO E PROJETOS

DEPARTAMENTO DE PROJETOS E EDIFICAÇÕES

CENTRO ADMINISTRATIVO SALVADOR LIONÇO PEREIRA ALVAREZ - RUA VEREADOR EURICO BATISTA DA SILVA,Nº 64, - SÃO BORJA/RS

REVESTIMENTO DE CBUQ SOBRE PEDRA IRREGULAR

GERAL:

PROPRIETÁRIO:
PREFEITO MUNICIPAL - EDUARDO BONOTTO

PREFEITO MUNICIPAL:
EDUARDO BONOTTO

SECRETÁRIO MUNICIPAL:
CAROLINE COGO COTREIRA

RESPONSÁVEL TÉCNICO:
FERNANDO BRASIL AQUINO DOS SANTOS
ENGENHEIRO CIVIL - CREA/RS 095.182

COODENADOR :
CARLOS LUIZ LUCHESE

DESENHO:
FERNANDO BRASIL

OBRA:
REVESTIMENTO ASFALTICO EM DIVERSAS RUAS

ÁREA:
3.388,67 m²

ENDEREÇO:
RUA EDDIE FREIRE NUNES

MUNICÍPIO:
SÃO BORJA-RS

TRECHO:
RUA EDDIE FREIRE NUNES ENTRE RUA SERAFIM VARGAS E RUA ANDRADAS

ASSUNTO:
RAMPA DE ACESSIBILIDADE
PISO TÁTIL E SINALIZAÇÃO HORIZONTAL

Nº PRANCHA:
06/06

ESCALA:
1/1000

DATA:
Novembro/2022

REVISÃO:
DATA: 03/11/2022

ORÇAMENTO GERAL DA UNIÃO

PLANO DE TRABALHO:

LOCAL DO ARQUIVO:
DESKTOP/RECAPEAMENTO ASFALTICO/DIVERSAS RUA A PAVIMENTAR

GESTÃO 2021/2024