

RUA SERAFIM VARGAS

PLANTA DE REPERFILAMENTO

RUA JOÃO MANOEL

RUA ANDRADAS

RUA VER. EDDIE FREIRE NUNES

12,2

7,5

12,2

10,31


141,7

125,75

ESC 1/7500

Seção Transversa Reperfilamento

PERFIL VIÁRIO, CONF LC n° 008/97

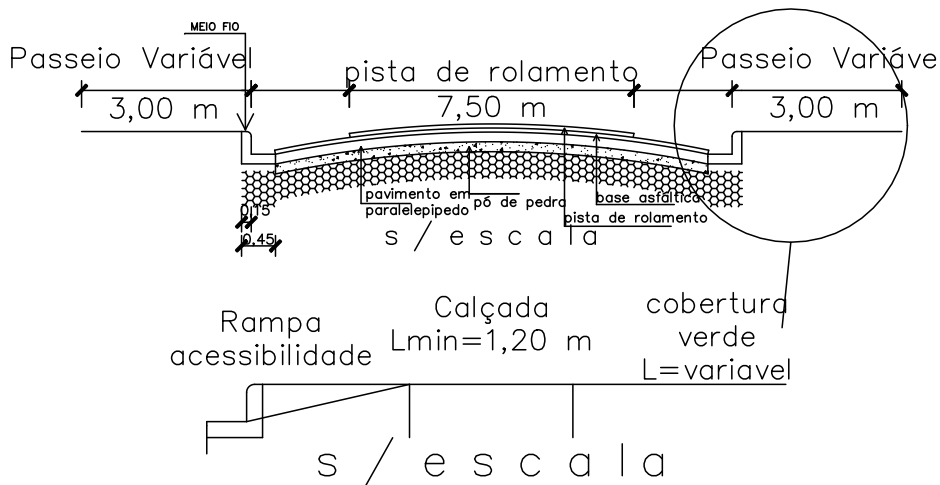

LISTAGEM DE RUAS ( NOME- CLASSE - GABARITO(m) - PISTA DE ROLAMETO(m) -CALÇADAS(m) conforme Plano Diretor vigente)  
RUA VER. EDDIE FREIRE NUNES- R2 - 15,00 m -9,00 m - 3,00 m  
- EM VIAS EXISTENTES RESPEITAR A PISTA DE ROLAMENTO PREVISTA NO PERFIL VIÁRIO DO PLANO DIRETOR, A CALÇADA DEVERÁ RESPEITAR O ALINHAMENTO DAS EDIFICAÇÕES.  
- EM CASO DE IMPOSSIBILIDADE DE IMPLANTAÇÃO DO PERFIL VIÁRIO, RESPEITAR ALINHAMENTO DE REDE DE ENERGIA ELÉTRICA E ALINHAMENTO DE MORADIAS EXISTENTES;  
- O SERVIÇO DE RECAPEAMENTO ASFALTICO SERÁ EXECUTADO SOBRE PAVIMENTO EXISTENTE, PREVENDO UMA REPERFILAGEM (Emed=3,00cm) PARA REGULARIZAÇÃO DA SUPERFÍCIE E UMA CAPA ASFÁLTICA DE 3,00 cm;

COORDENADAS GPS INÍCIO DO TRECHO: ESQ COM RUA SERAFIM VARGAS:

S 28°39'21,64"  
O 56°00'10,18"

COORDENADAS GPS FIM DO TRECHO: ESQ COM RUA ANDRADAS

S 28°39'19,91"  
O 56°00'00,26"



**PREFEITURA MUNICIPAL DE SÃO BORJA-RS**  
**SEC. MUN. DE PLANEJAMENTO ORÇAMENTO E PROJETOS**  
DEPARTAMENTO DE PROJETOS E EDIFICAÇÕES  
CENTRO ADMINISTRATIVO SALVADOR LIONÇO PEREIRA ALVAREZ - RUA VEREADOR EURICO BATISTA DA SILVA,Nº 64, - SÃO BORJA/RS

REVESTIMENTO DE CBUQ SOBRE PEDRA IRREGULAR

PROPRIETÁRIO:		PREFEITO MUNICIPAL:	
PREFEITO MUNICIPAL - EDUARDO BONOTTO		EDUARDO BONOTTO	
		SECRETÁRIO MUNICIPAL: CAROLINE COGO COTREIRA	
RESPONSÁVEL TÉCNICO:  FERNANDO BRASIL AQUINO DOS SANTOS ENGENHEIRO CIVIL - CREA/RS 095.182		COORDENADOR : CARLOS LUIZ LUCHESE	
		DESENHO: FERNANDO BRASIL	
OBRA: REVESTIMENTO ASFALTICO EM DIVERSAS RUAS		ÁREA: 2.131,66 m²	
ENDEREÇO: RUA EDDIE FREIRE NUNES		MUNICÍPIO: SÃO BORJA-RS	
TRECHO: RUA EDDIE FREIRE NUNES ENTRE RUA SERAFIM VARGAS E RUA ANDRADAS		ASSUNTO: PLANTA DO REPERFILAMENTO	
ESCALA: 1/1000			
DATA: Novembro/2022		Nº PRANCHA: 04/06	
REVISÃO:		ORÇAMENTO GERAL DA UNIÃO	
DATA: 03/11/2022		PLANO DE TRABALHO:	
LOCAL DO ARQUIVO: DESKTOP/RECAPEAMENTO ASFALTICO/DIVERSAS RUA A PAVIMENTAR			GESTÃO 2021/2024